


PLANCHES DE RELEVÉS



**COUVANT DES CORDELIERS
(La Chambre, Savoie)**

**Planche 1
Plan de masse**

2021, Echelle 1/200
Relevé topographique - GE-ARC ;
E. Chauvin-Destieus, L. Di Agostino
DAO : L. Di Agostino / Atelier d'Archéologie Alpine

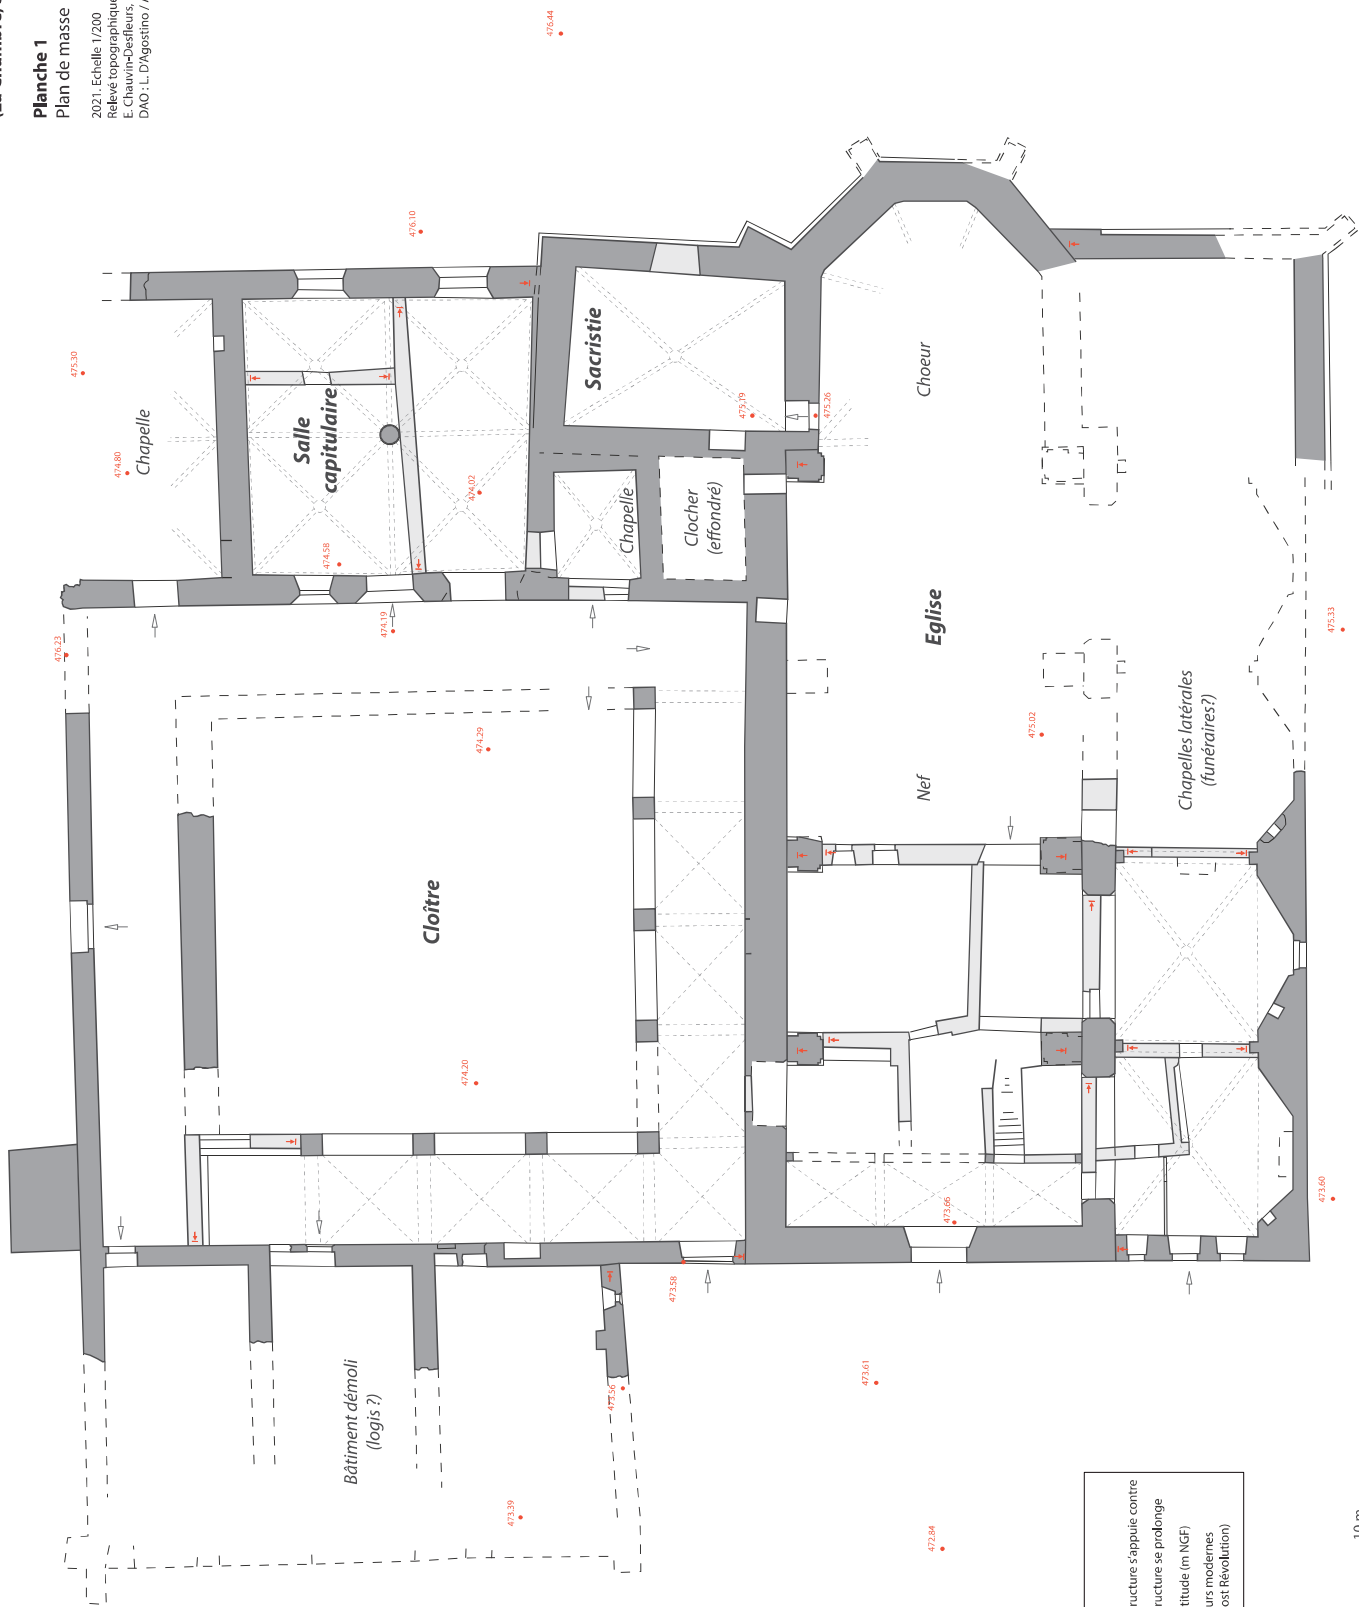

LÉGENDE

□ Structures	→ Structure s'appuie contre
┌┐ Restitutions	+ Structure se prolonge
--- Voûtes	• Altitude (m NGF)
■ Murs du couvent (avant révolution)	□ Murs modernes (post révolution)



**COUVENT DES CORDELIERS
(La Chambre, Savoie)**

Planche 2

Façades occidentale et orientale
Etat des lieux

Novembre 2021, Echelle 1/150
Relève photogrammétrique et DAO : L. D'Agostino,
E. Chauvin-Deaifours / Atelier d'Archéologie Alpine

LÉGENDE

□

 Structures

⌈

 Restitutions

⊙

 Remploi

→

 Structure s'appuie contre


+

 Structure se prolonge


⬠

 Tuf

Façade occidentale

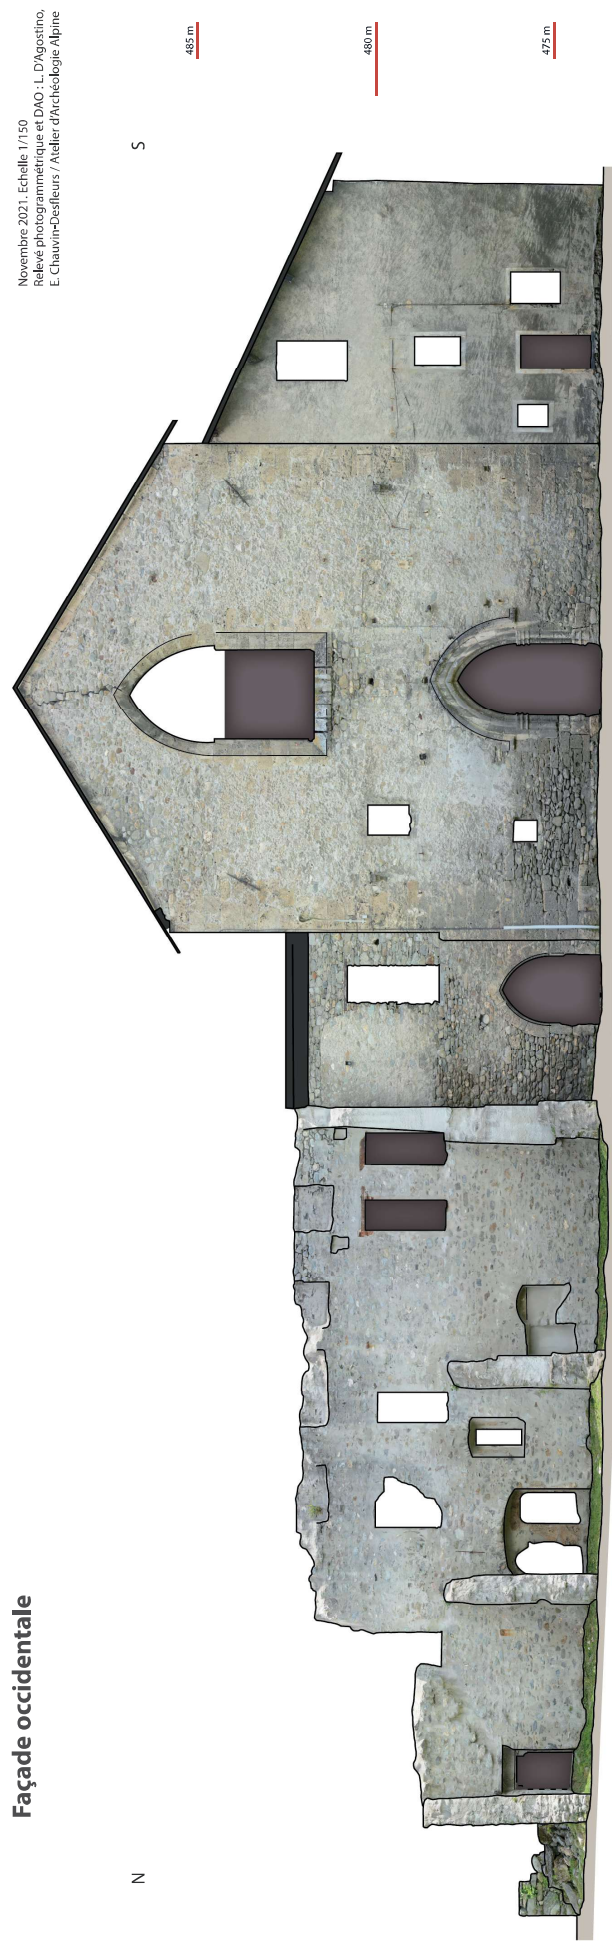

Façade orientale

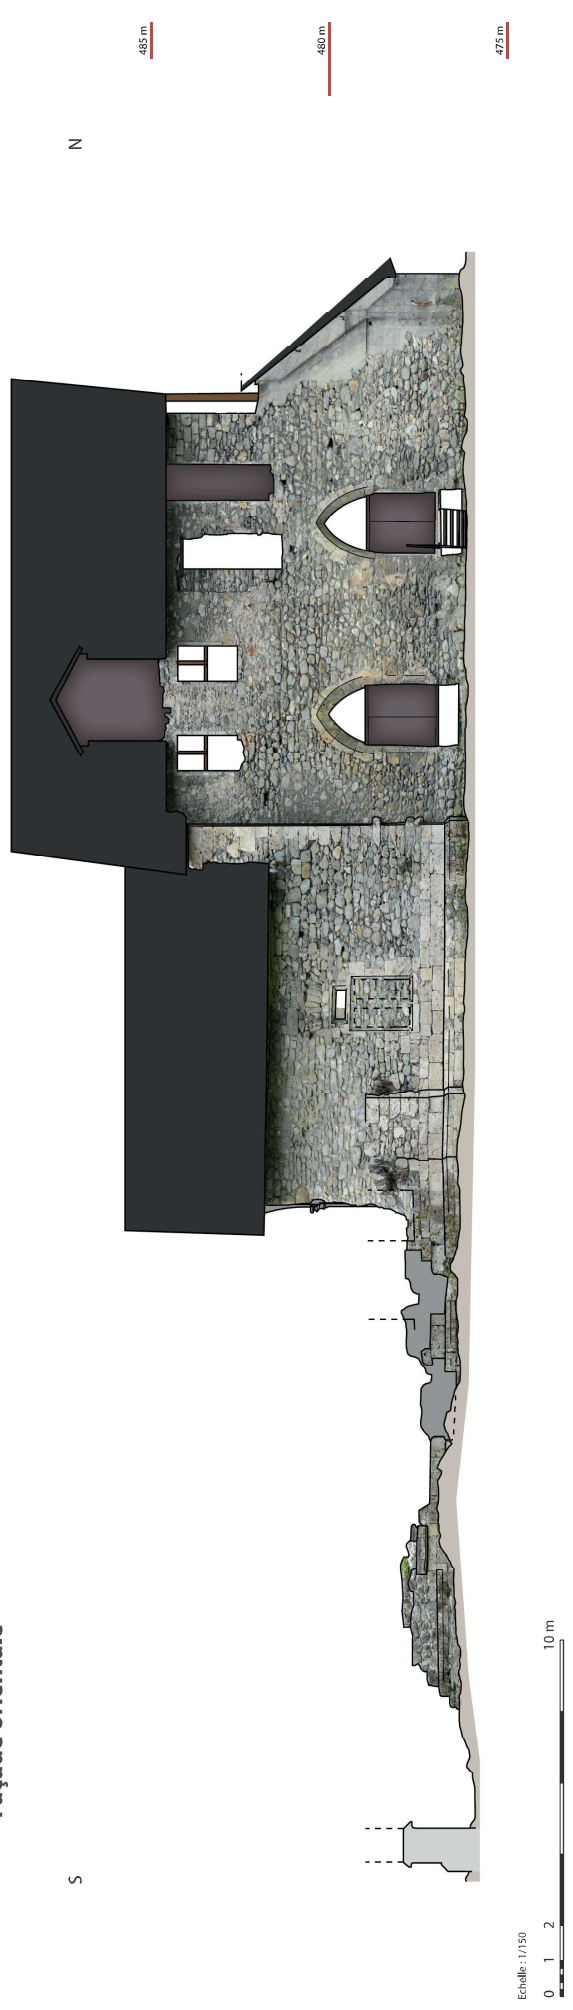


COUVANT DES CORDELIERS
(La Chambre, Savoie)

Planche 3

Façade occidentale (1/2)
Etat des lieux

Novembre 2021. Echelle 1/75
 Relevé photogrammétrique et DAO : L. D'Agostino,
 E. Chauvin-Desfleurs / Atelier d'Archéologie Alpine

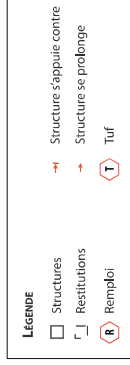

Echelle : 1/75



**COUVENT DES CORDELIERS
(La Chambre, Savoie)**

Planche 4

Façade occidentale (2/2)

Analyse archéologique

Novembre 2021, Echelle 1/75
Relève photogrammétrique et DAO : L. D'Agostino,
E. Chauvin-Daillieux / Atelier d'Archéologie Alpine

LÉGENDE

□

 Structures

⌈

 Restitutions

Ⓡ

 Remploi

→


 Structure s'appuie contre

+

 Structure se prolonge

Ⓡ

 Tuf

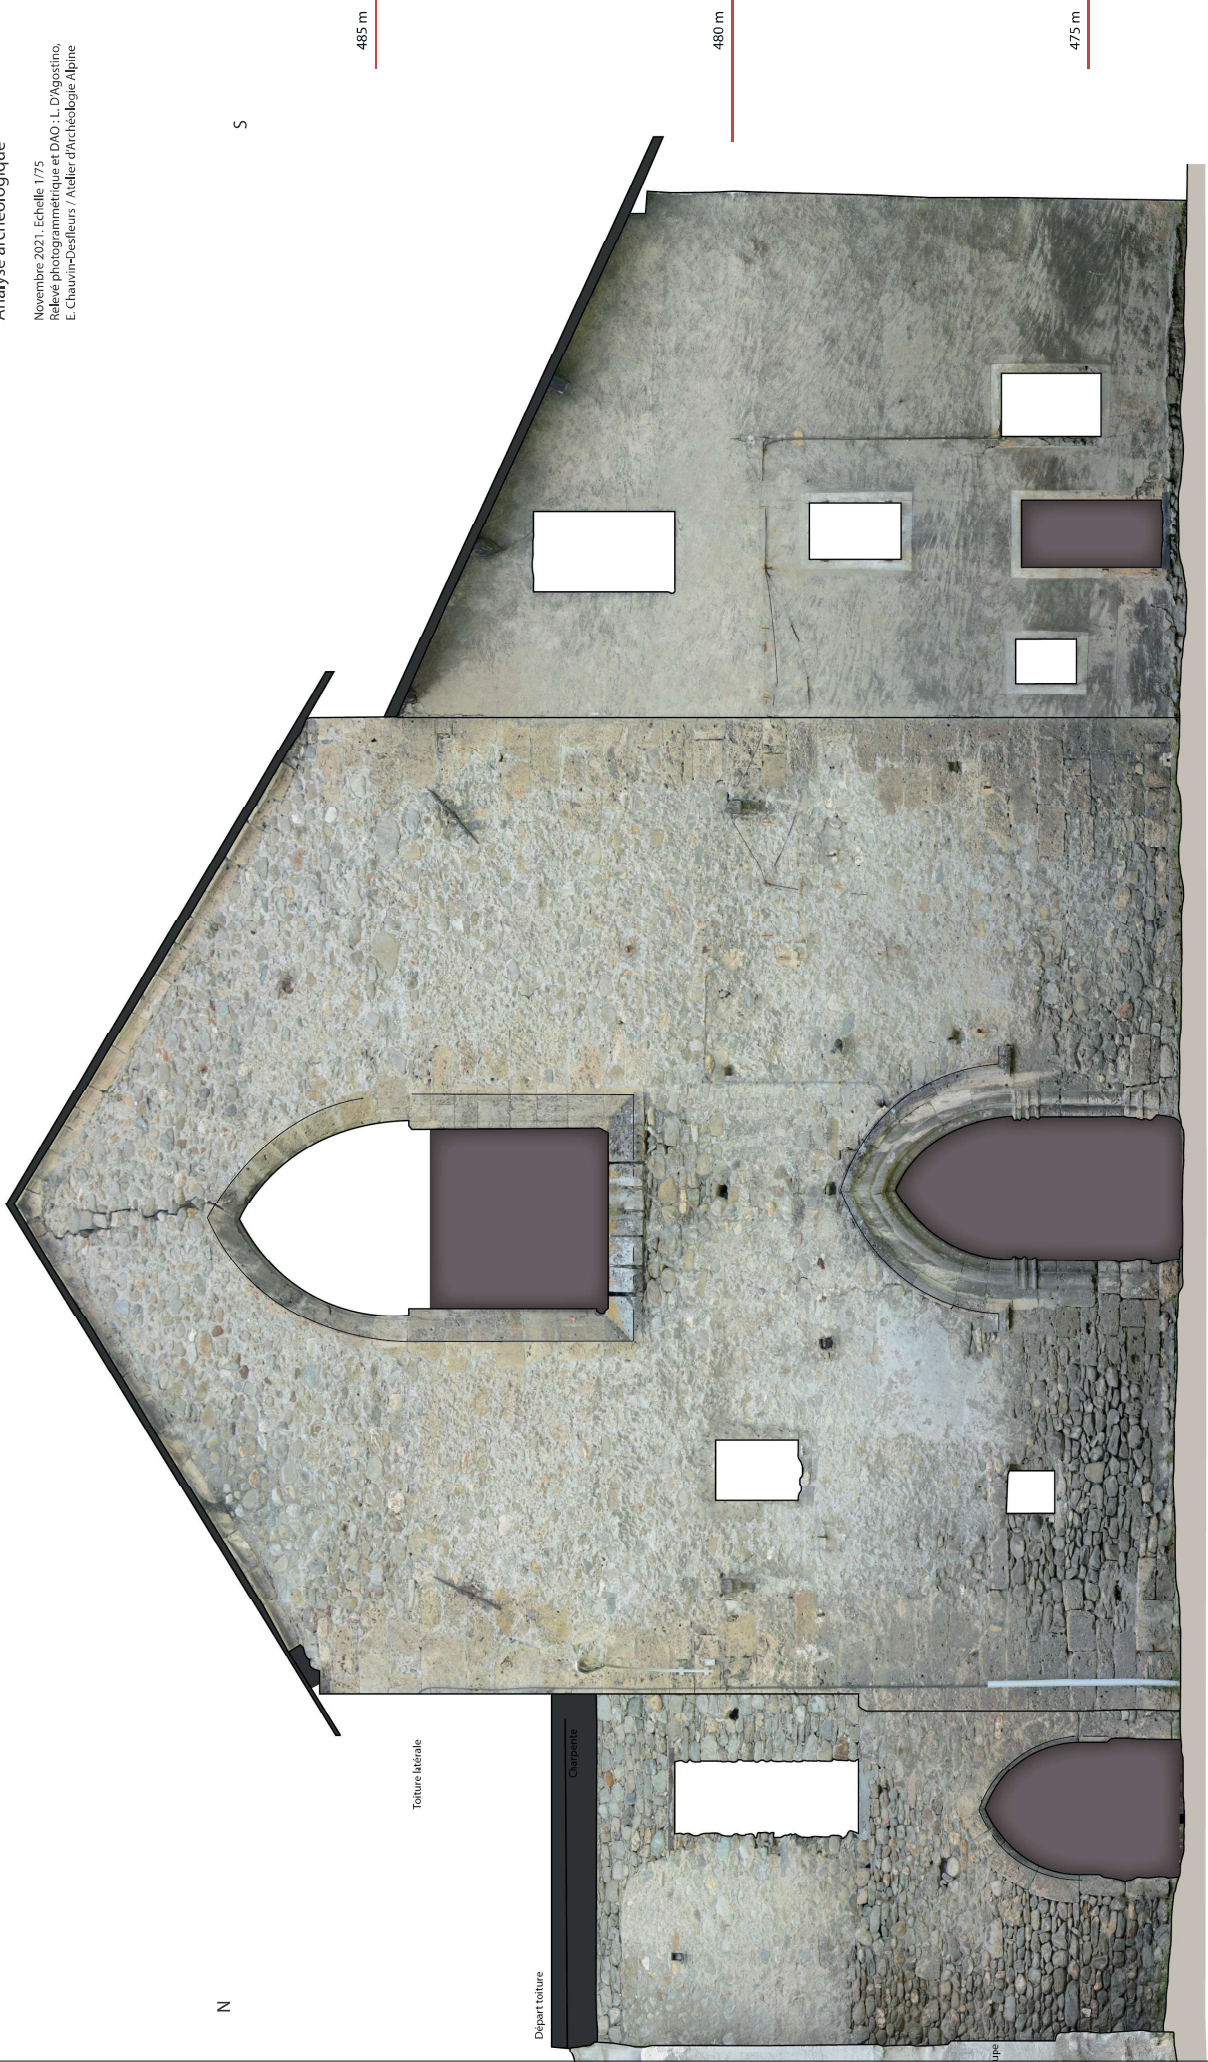

LÉGENDE

□

 Structures

┌┐

 Restitutions

⬢

 Remploi

⚡

 Structure s'appuie contre

+

 Structure se prolonge

⬢

 Tuf

COUVENT DES CORDELIERS

(La Chambre, Savoie)

Planche 5


Façade orientale (1/2)

État des lieux

Novembre 2021, Echelle 1/75

Relève photogrammétrique et DAO : L. D'Agostino,

E. Chauvin-Deljeux / Atelier d'Archéologie Alpine

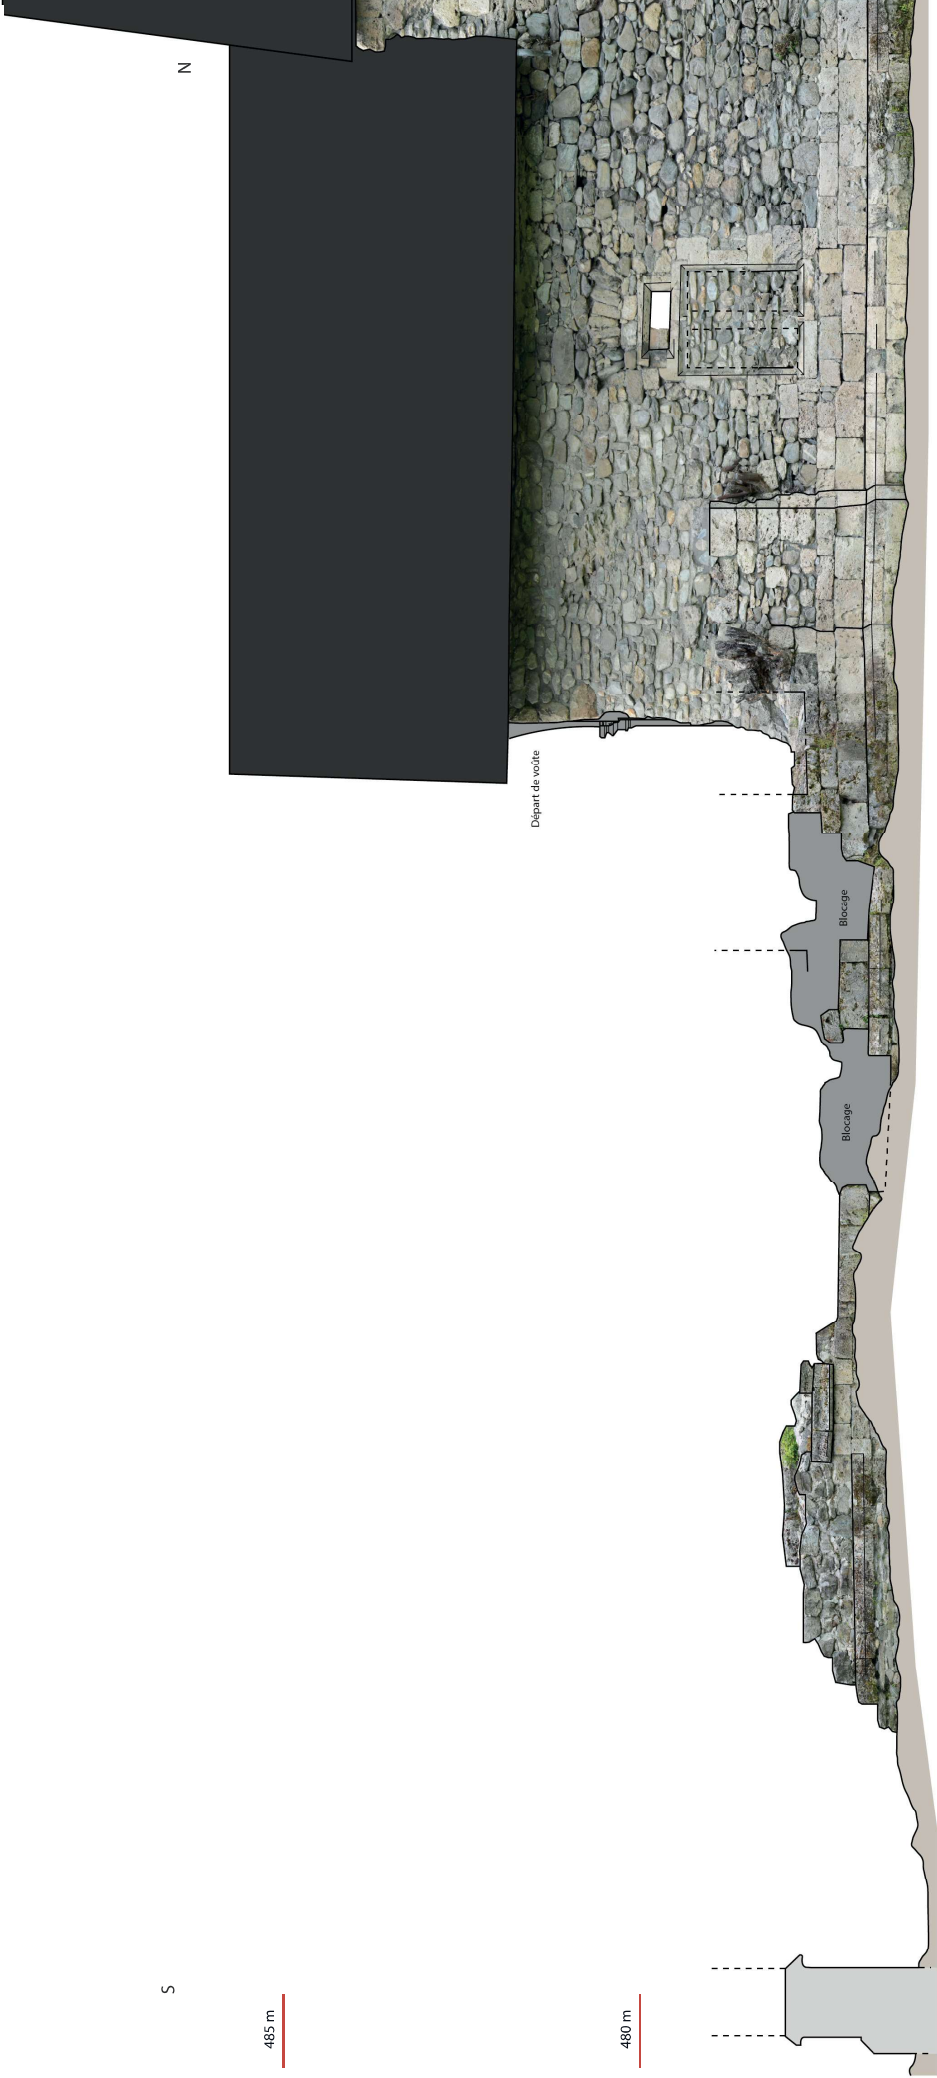

LÉGENDE

□

Structures

┌┐

Restitutions

Ⓡ

Remploi

→

Structure s'appuie contre

+

Structure se prolonge


Ⓡ

Tuf

COUVENT DES CORDELIERS
(La Chambre, Savoie)

Planche 6
Façade orientale (2/2)
État des lieux

Novembre 2021, Echelle 1/75
Relève photogrammétrique et DAO : L. D'Agostino,
E. Chauvin-Daifleurs / Atelier d'Archéologie Alpine

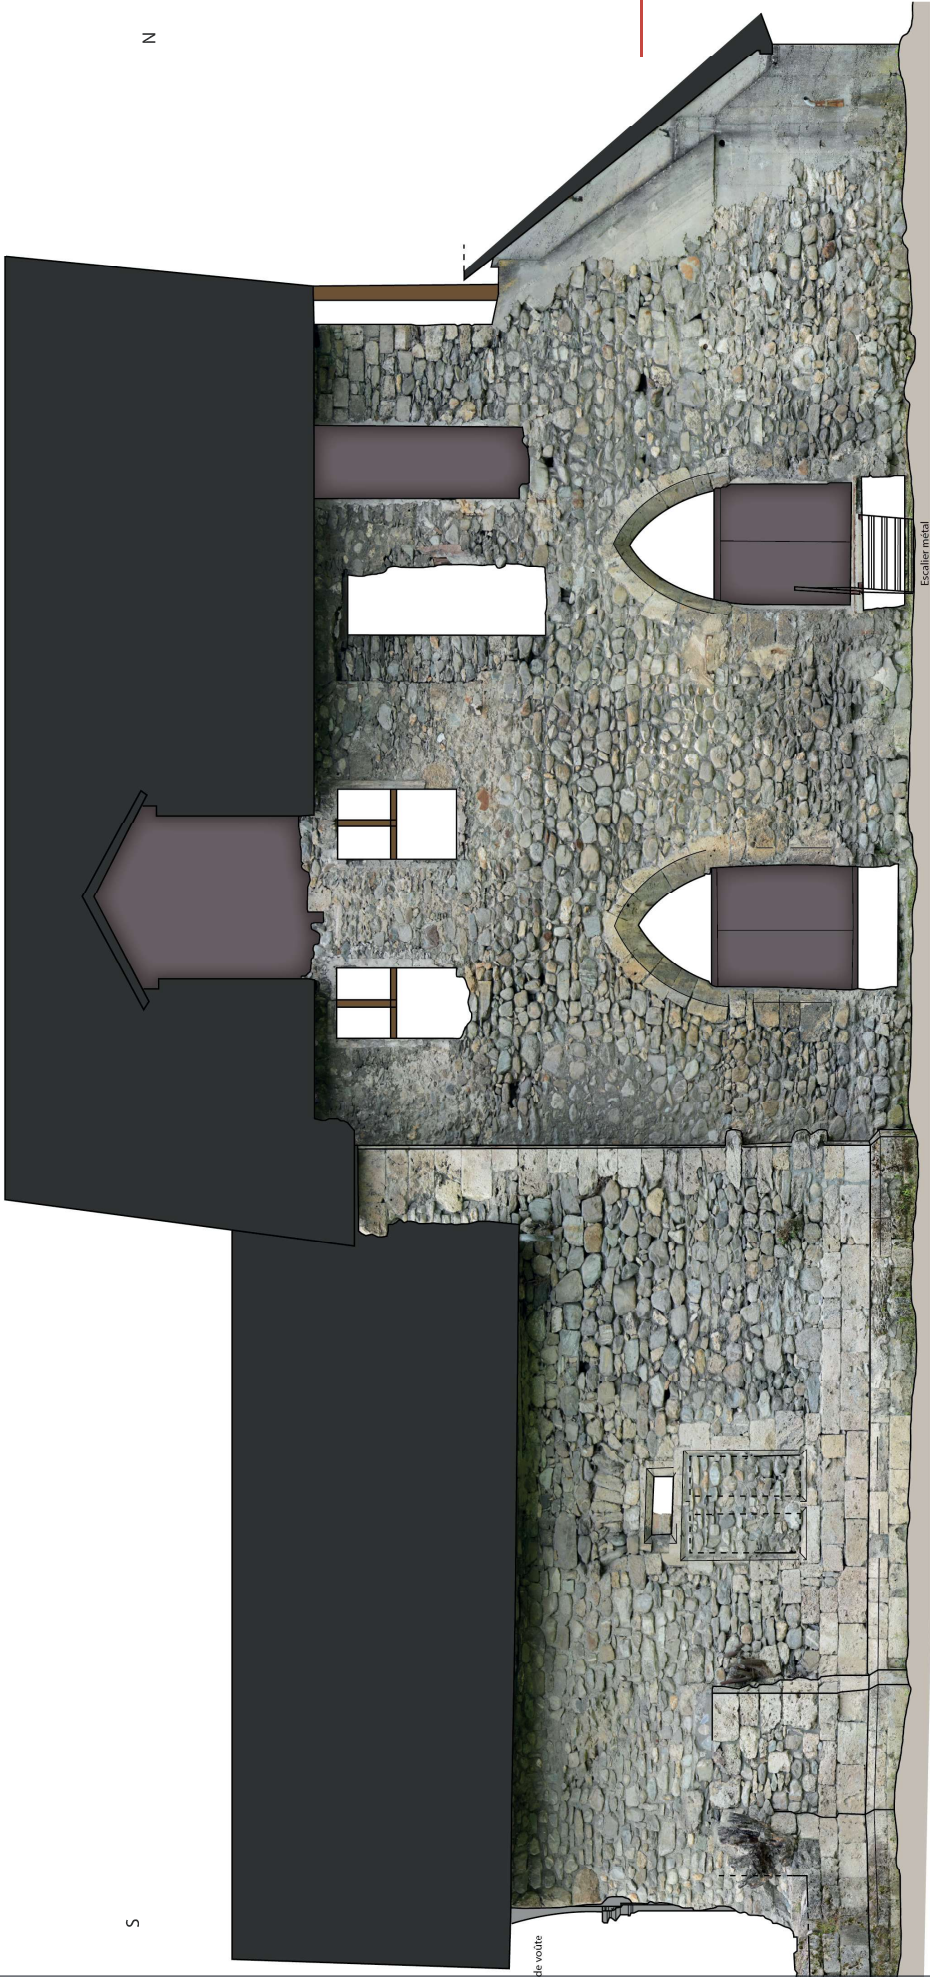

**COUVENT DES CORDELIERS
(La Chambre, Savoie)**

Planche 7

Eglise. Mur nord, élévation sud
Etat des lieux

Novembre 2021, Echelle 1/75
Relève photogrammétrique et DAO : L. D'Agostino,
E. Chauvin-Deffeux / Atelier d'Archéologie Alpine

LÉGENDE

□

 Structures

┌┐

 Restitutions

Ⓡ

 Remploi

→

 Structure s'appuie contre

+


 Structure se prolonge

Ⓡ

 Tuf

O

E

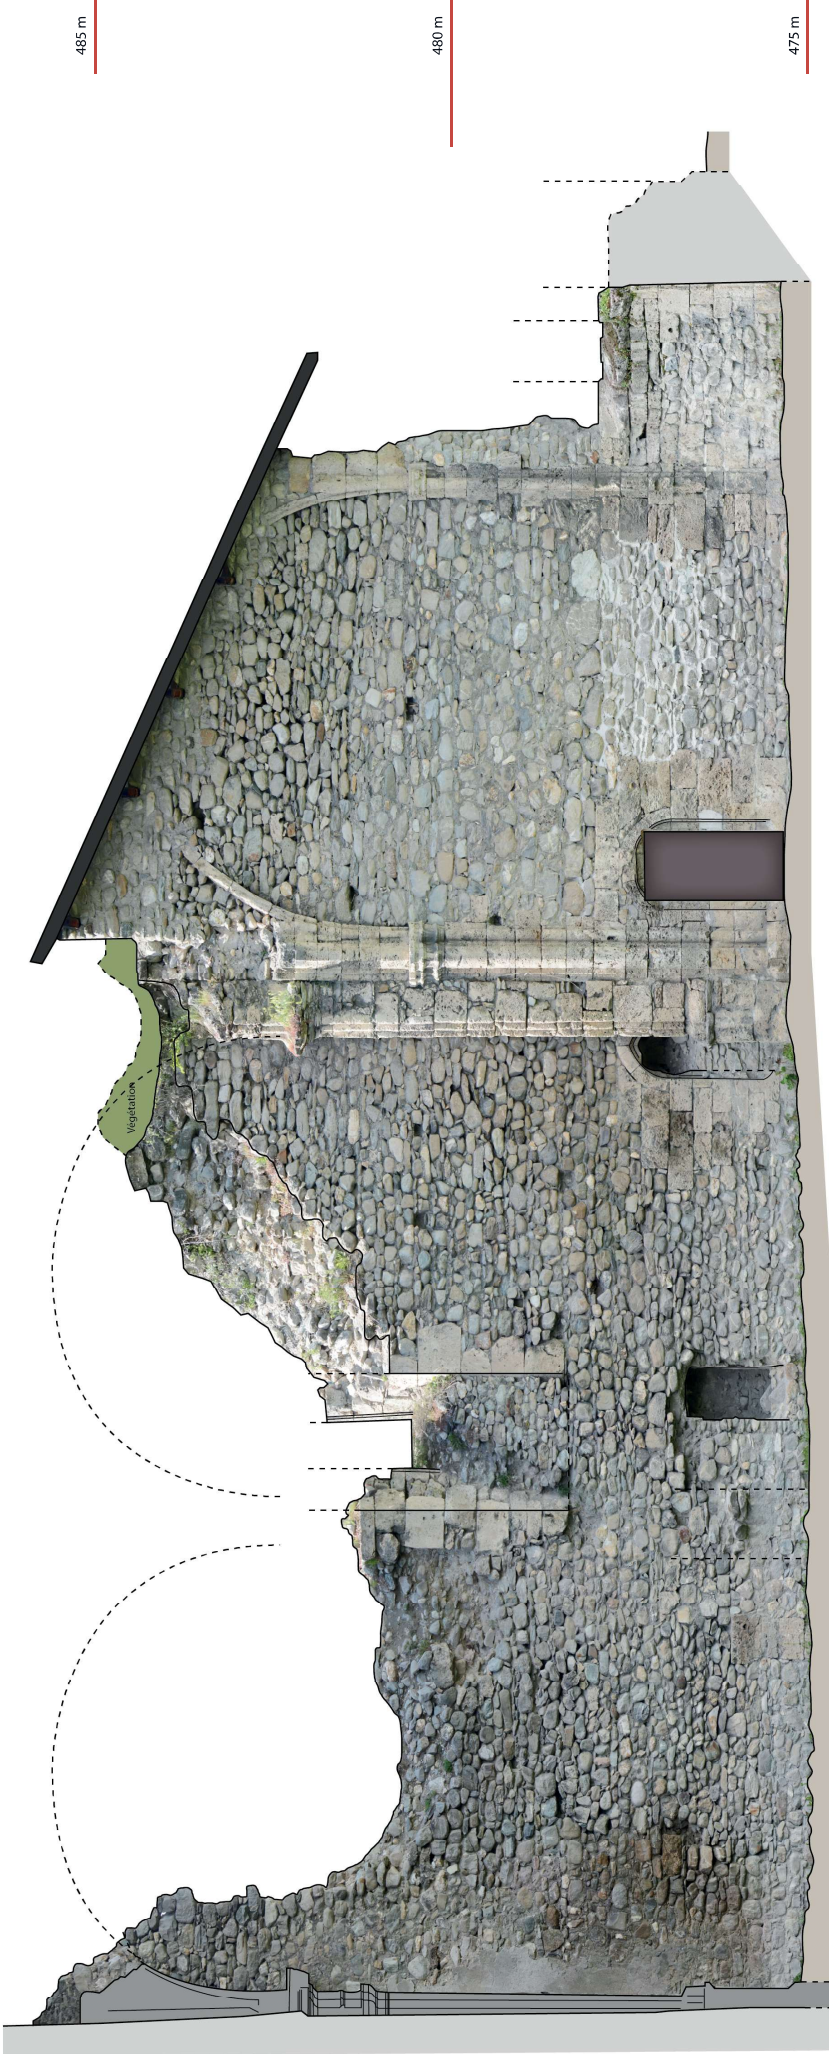

**COUVENT DES CORDELIERS
(La Chambre, Savoie)**

Planche 8

Salle capitulaire: Façade occidentale
Etat des lieux

Novembre 2021, Echelle 1/75
Relève photogrammétrique et DAO : L. D'Agostino,
E. Chauvin-Deffeux / Atelier d'Archéologie Alpine

LÉGENDE

□

Structures

└─┘

Restitutions

Ⓡ

Remploi

⚡

Structure s'appuie contre

+

Structure se prolonge

Ⓣ

Tuf

N

485 m

480 m

475 m



Echelle : 1/75

0 1 2 4 m

**COUVENT DES CORDELIERS
(La Chambre, Savoie)**

Planche 9

Cloître. Galerie occidentale, parement est
Etat des lieux

Novembre 2021, Echelle 1/75
Relève photogrammétrique et DAO : L. D'Agostino,
E. Chauvin-Deffeux / Atelier d'Archéologie Alpine

LÉGENDE

- Structures
- Restitutions
- Remploi
- Structure s'appuie contre
- Structure se prolonge
- Tuf

S

N



480 m

475 m

Echelle : 1/75


0 1 2 4 m

COUVENT DES CORDELIERS
(La Chambre, Savoie)

Planche 11

Plan par phases de construction

2021, Echelle 1/200
Relevé topographique - GE-ABC ;
E. Chauvin-Destiers, L. Di Agostino
DAO : L. Di Agostino / Atelier d'Archéologie Alpine

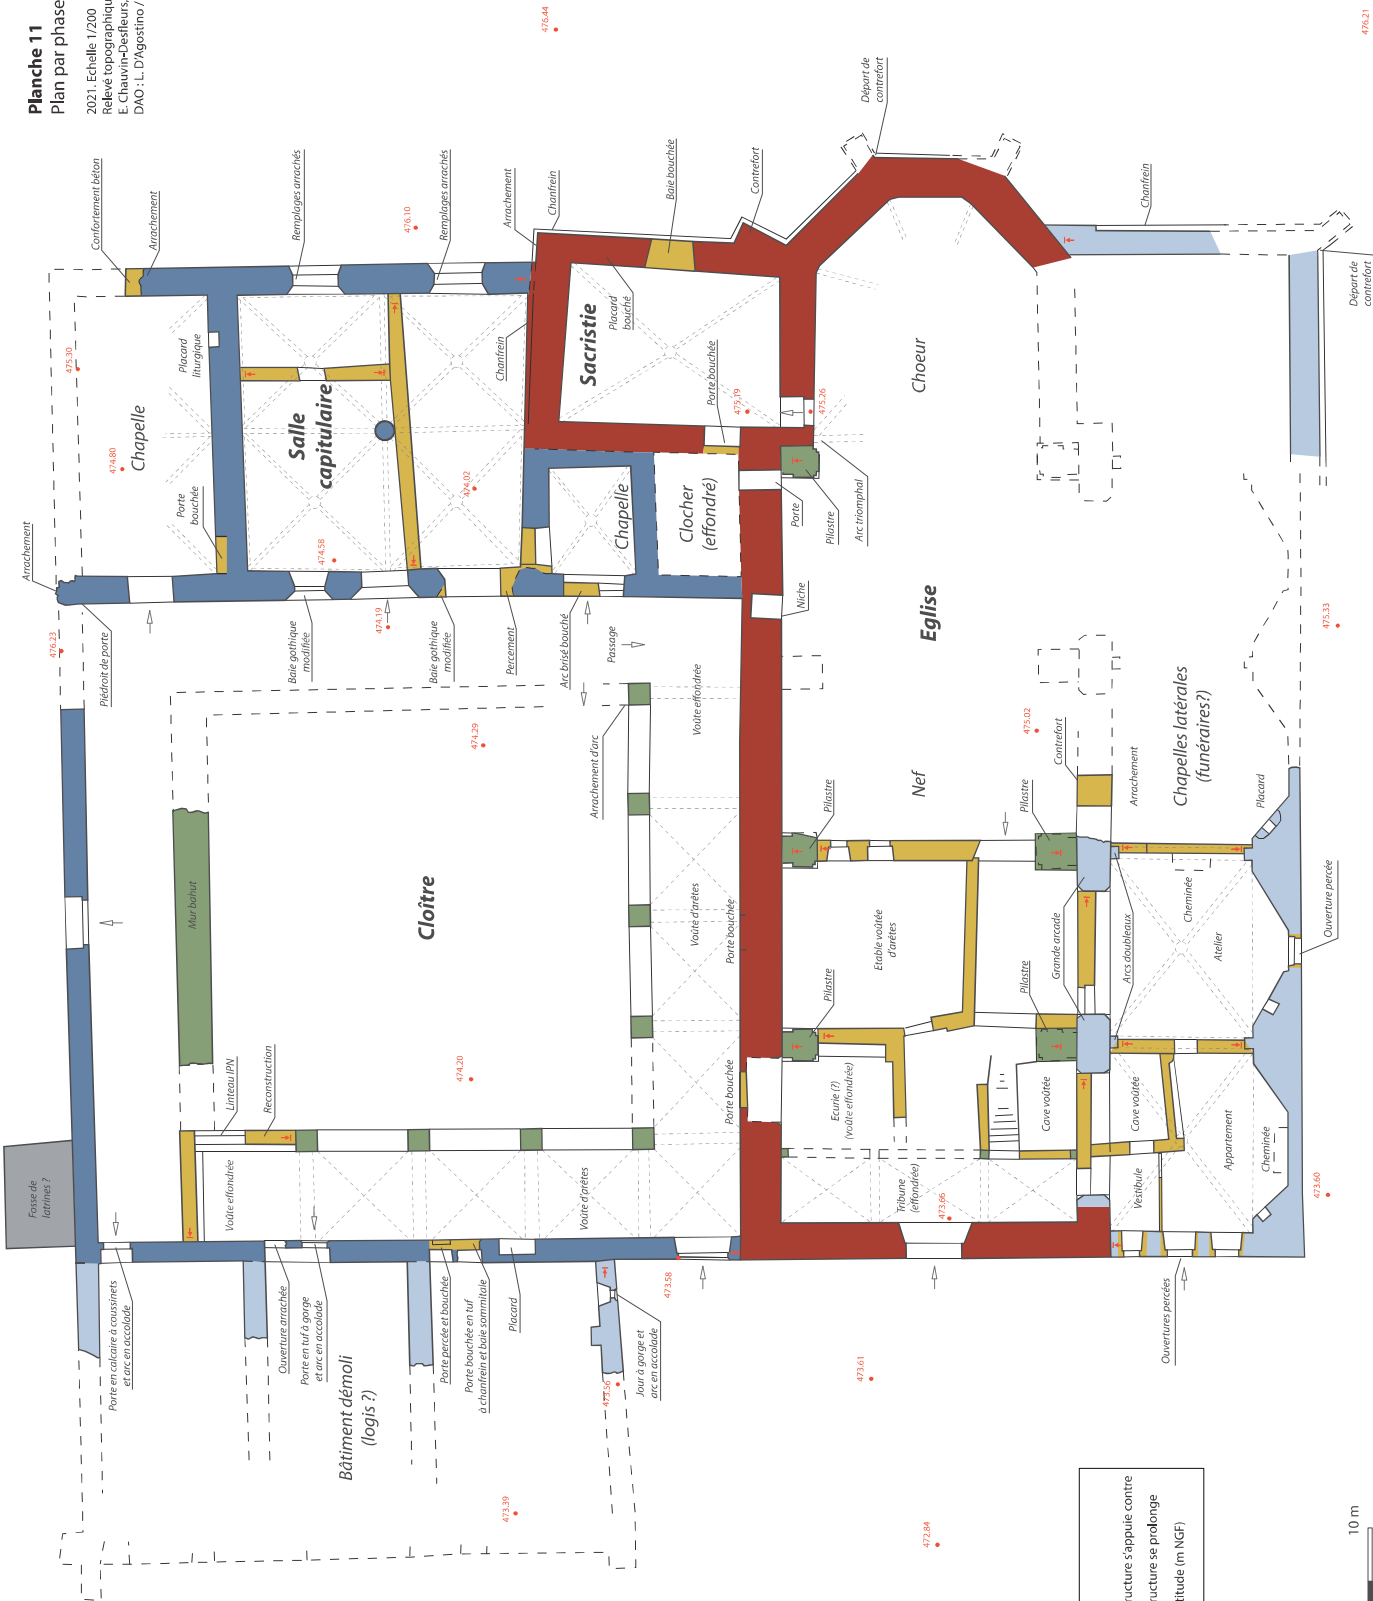

Echelle: 1/200



☐ Structures

┌ Restitutions

Ⓡ Remploi

→ Structure s'appuie contre

+ Structure se prolonge

Ⓡ Tuf

PHASES DE CONSTRUCTION

Phase 1

Fin XVe s.

Phase 2

Fin XVe - début XVe s.

Phase 3

Milieu XVe - début XVIe s.

Phase 4

Milieu XVIIIe s.


Phase 5

XIXe-XVe s.

Indéterminé

Eglise

Façade occidentale

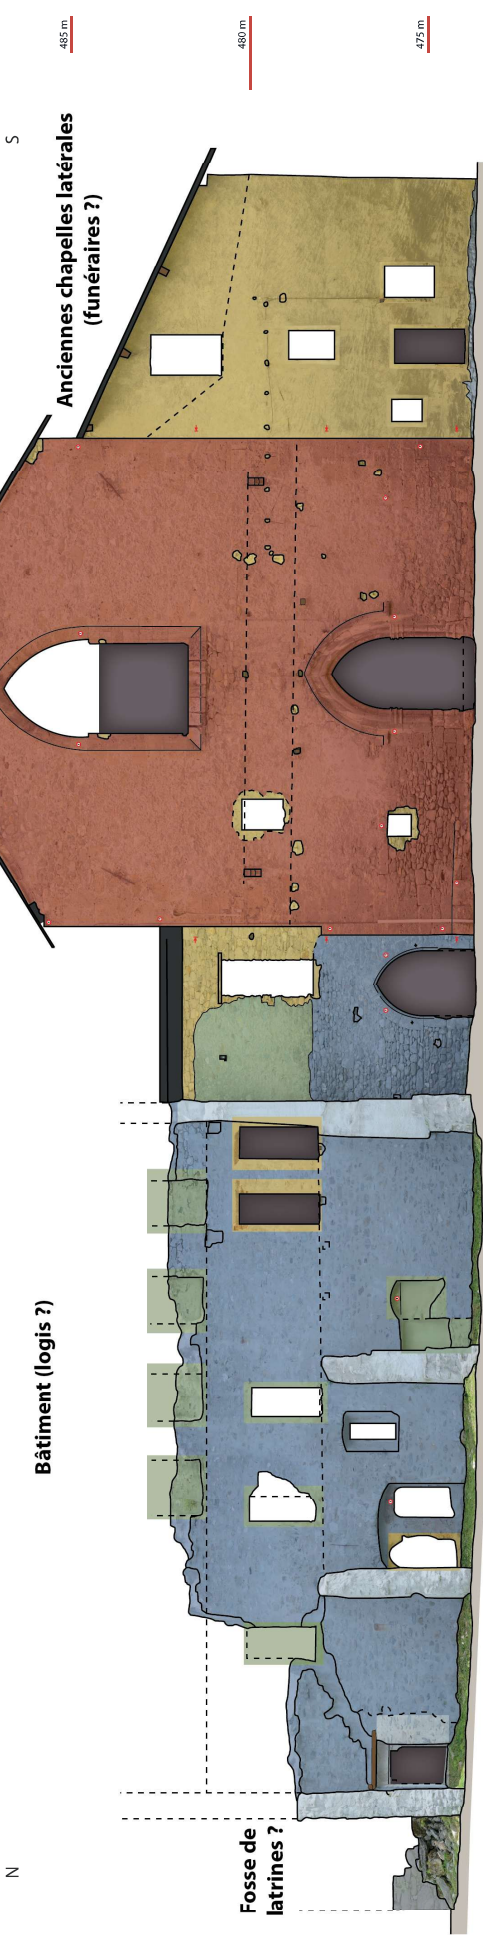


Façade orientale

Salle capitulaire


Chapelle funéraire ?

Chevet de l'église

Sacristie

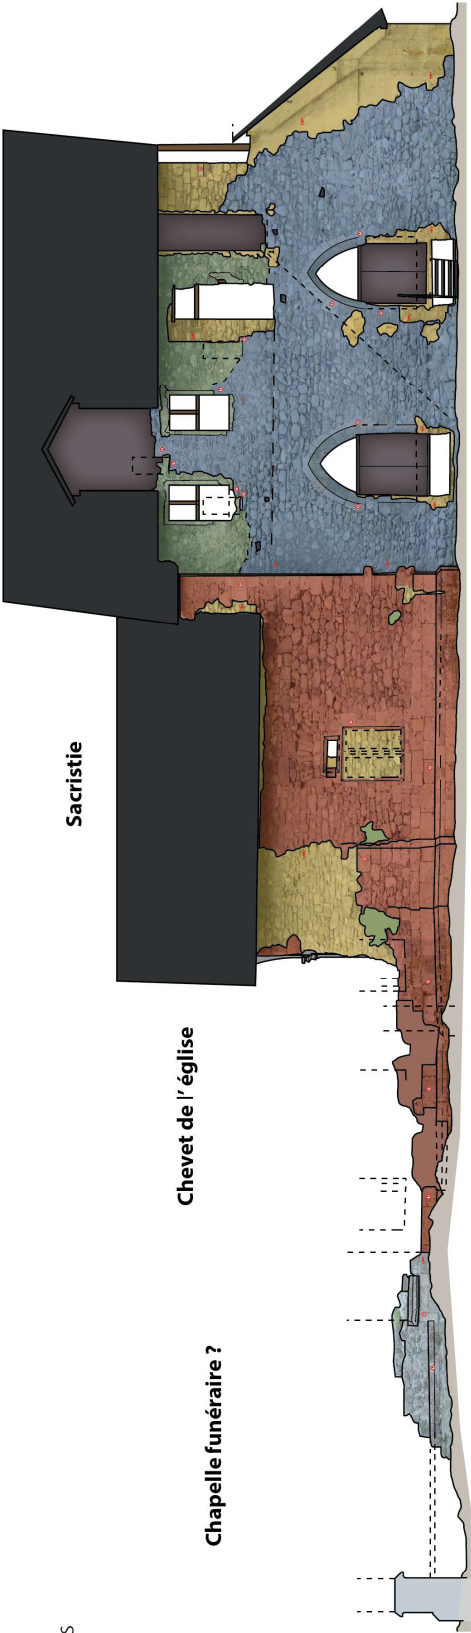

Bâtiment (logis ?)

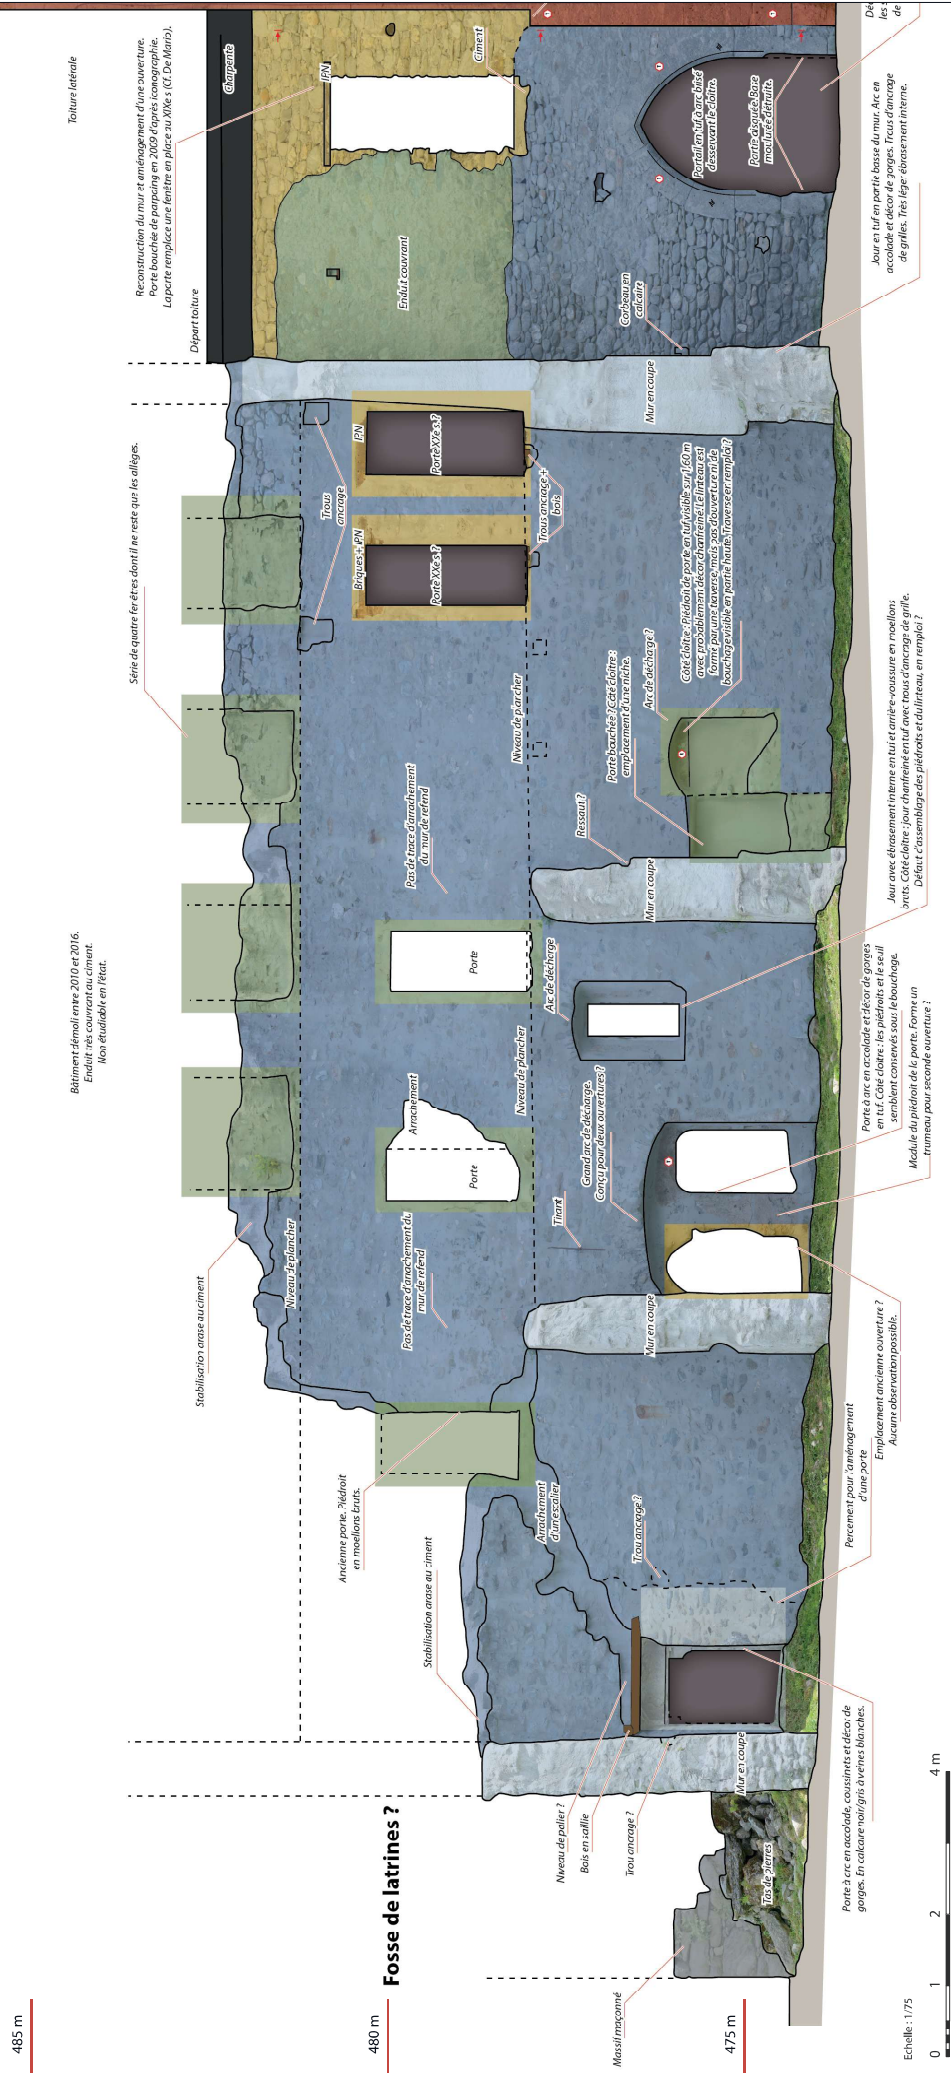

Chevet de l'église

Chapelle funéraire ?

Sacristie

LÉGENDE

□ Structures

└ Restitutions

Ⓡ Remploi

→ Structure s'appuie contre

+ Structure se prolonge

Ⓡ Tuf

PHASES DE CONSTRUCTION

Phase 1

Fin XVe s.

Phase 2

Fin XVe – début XVIe s.

Phase 3

Milieu XVIe – début XVIIe s.


Phase 4

Milieu XVIIIe s.

Phase 5

XIXe-XVe s.

Indéterminé

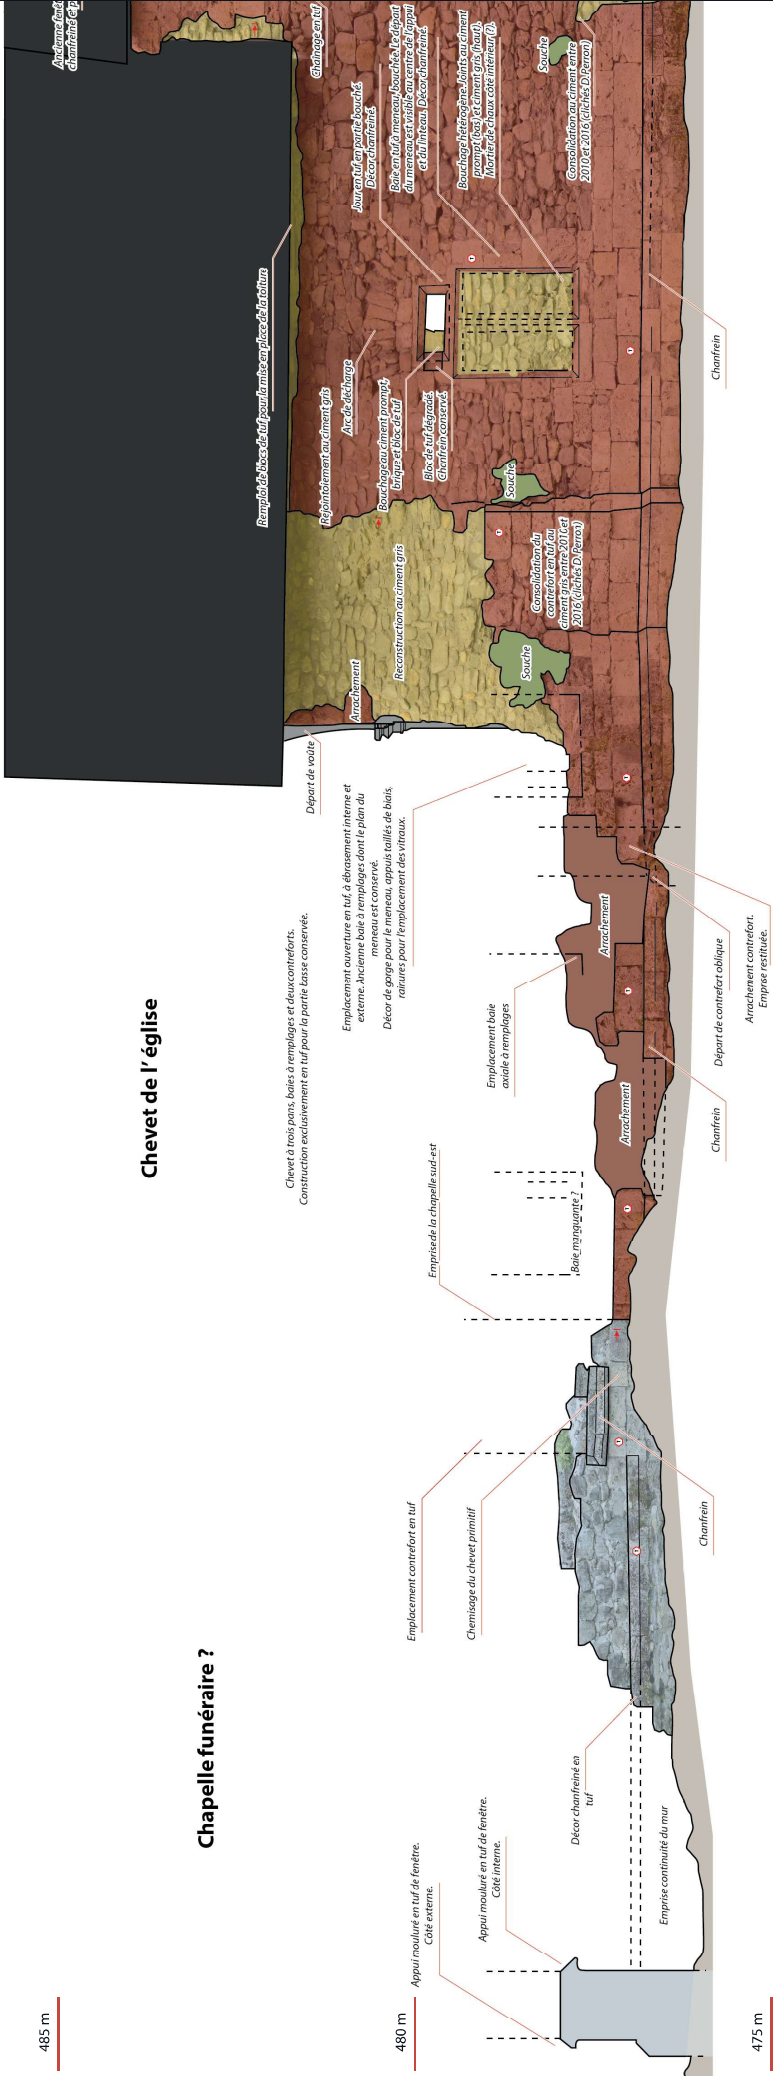

Salle capitulaire




COUVANT DES CORDELIERS
(La Chambre, Savoie)

Planche 17

Eglise. Mur nord, élévation sud
Analyse archéologique

Novembre 2021. Echelle 1/75
Relevé photogrammétrique et DAO : L. D'Agostino,
E. Chauvin-Desfleurs / Atelier d'Archéologie Alpine

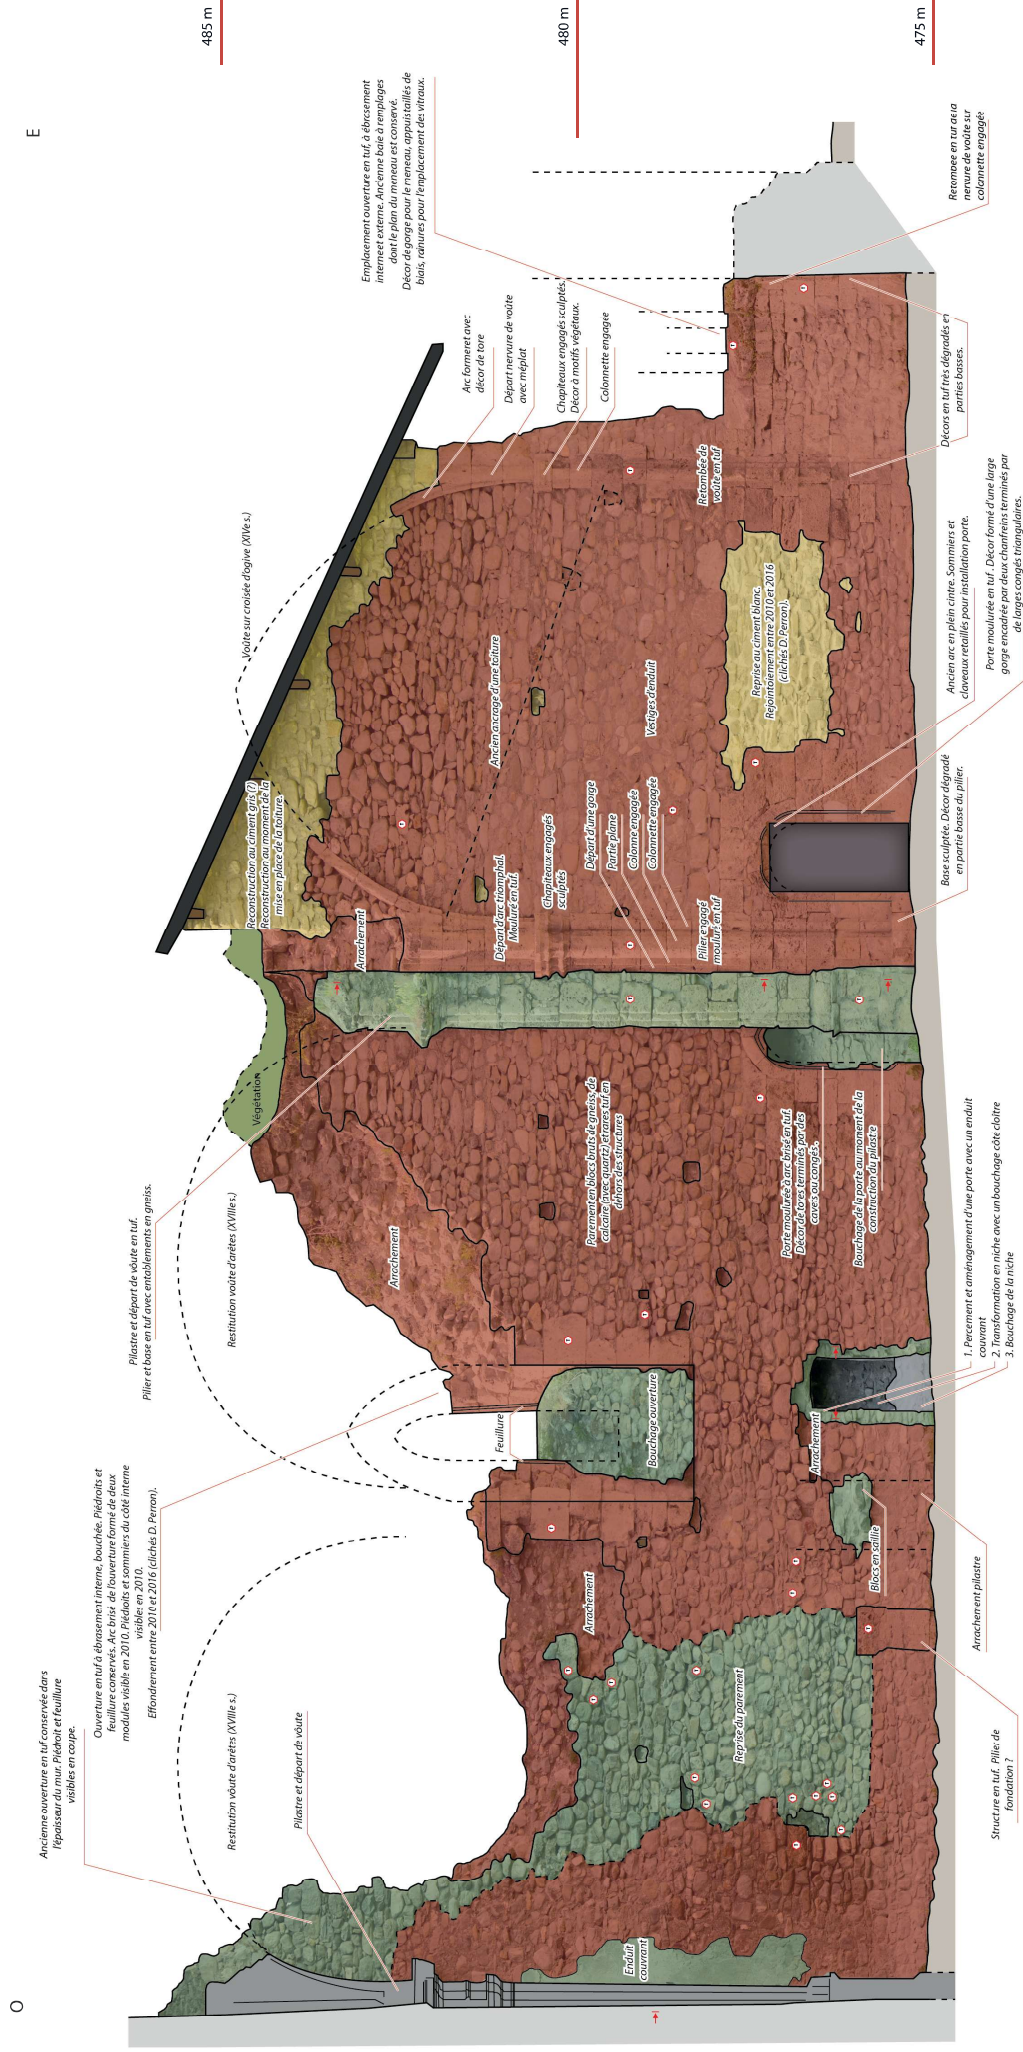

COUVENT DES CORDELIERS
(La Chambre, Savoie)

Planche 18

Salle capitulaire: Façade occidentale
Analyse archéologique

Novembre 2021, Echelle 1/75
Relève photogrammétrique et DAO : L. D'Agostino,
E. Chauvin-Daifleurs / Atelier d'Archéologie Alpine

LÉGENDE

□ Structures

⌈ Restitutions

Ⓡ Remploi

→ Structure s'appuie contre

→ Structure se prolonge

Ⓡ Remploi

PHASES DE CONSTRUCTION

Phase 1

Fin XIIe s.

Phase 2

Fin XIIe - début XVe s.

Phase 3

Milieu XVe - début XVIe s.


Phase 4

Milieu XVIIIe s.

Phase 5

XIXe - XVe s.

Indéterminé

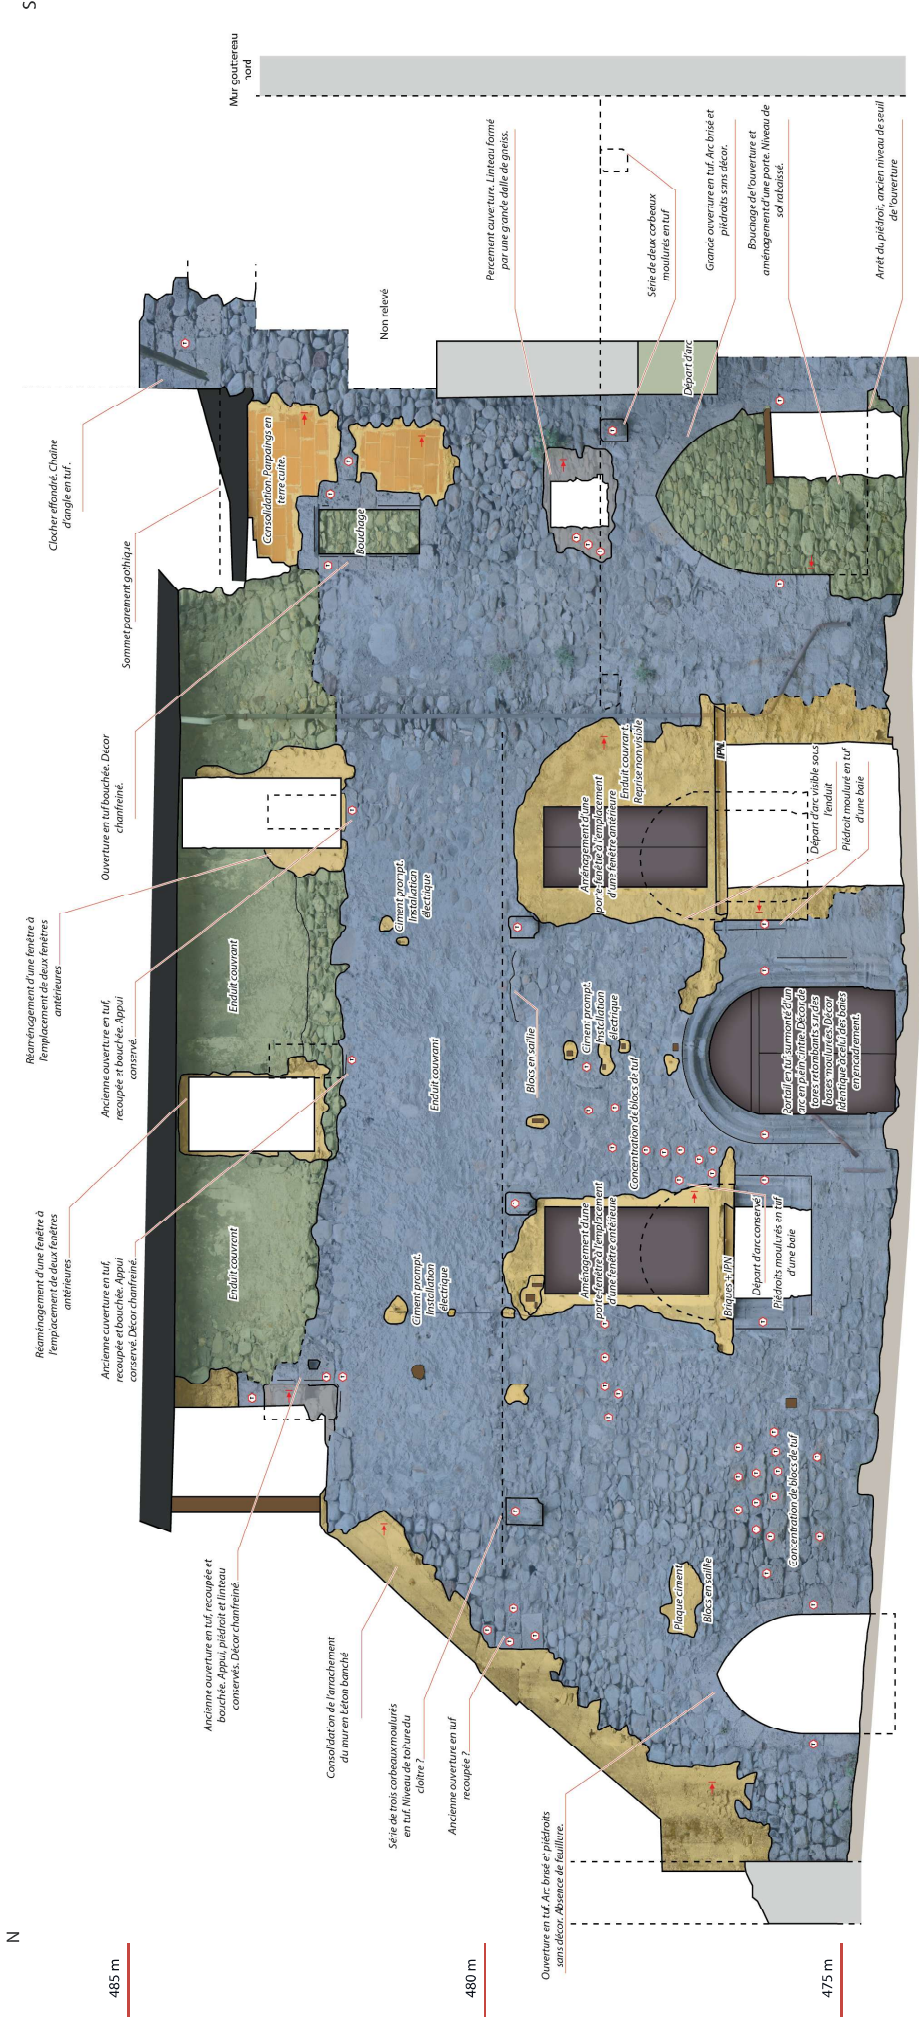

Echelle : 1/75



COUVANT DES CORDELIERS
(La Chambre, Savoie)

Planche 19

Clôître. Galerie occidentale, parement est
Analyse archéologique

Novembre 2021. Echelle 1/75
 Relevé photogrammétrique et DAO : L. D'Agostino,
 E. Chauvin-Desfleurs / Atelier d'Archéologie Alpine

