

Étude architecturale, archéologique et structurelle relative à la mise en  
sécurité, la restauration et mise en valeur du couvent des Cordeliers

ÉTUDE ARCHITECTURALE  
dossier graphique PROJET D'AMÉNAGEMENT

sommaire

PROJET D'AMÉNAGEMENT


|                     |            |
|---------------------|------------|
| plan niveau REZ     | éch. 1/200 |
| plan niveau ÉTAGE 1 | éch. 1/200 |
| plan niveau ÉTAGE 2 | éch. 1/200 |
| plan TOITURE        | éch. 1/200 |



→ accès


grille / clôture

ESPACE FERMÉ

ESPACE OUVERT / COUVERT

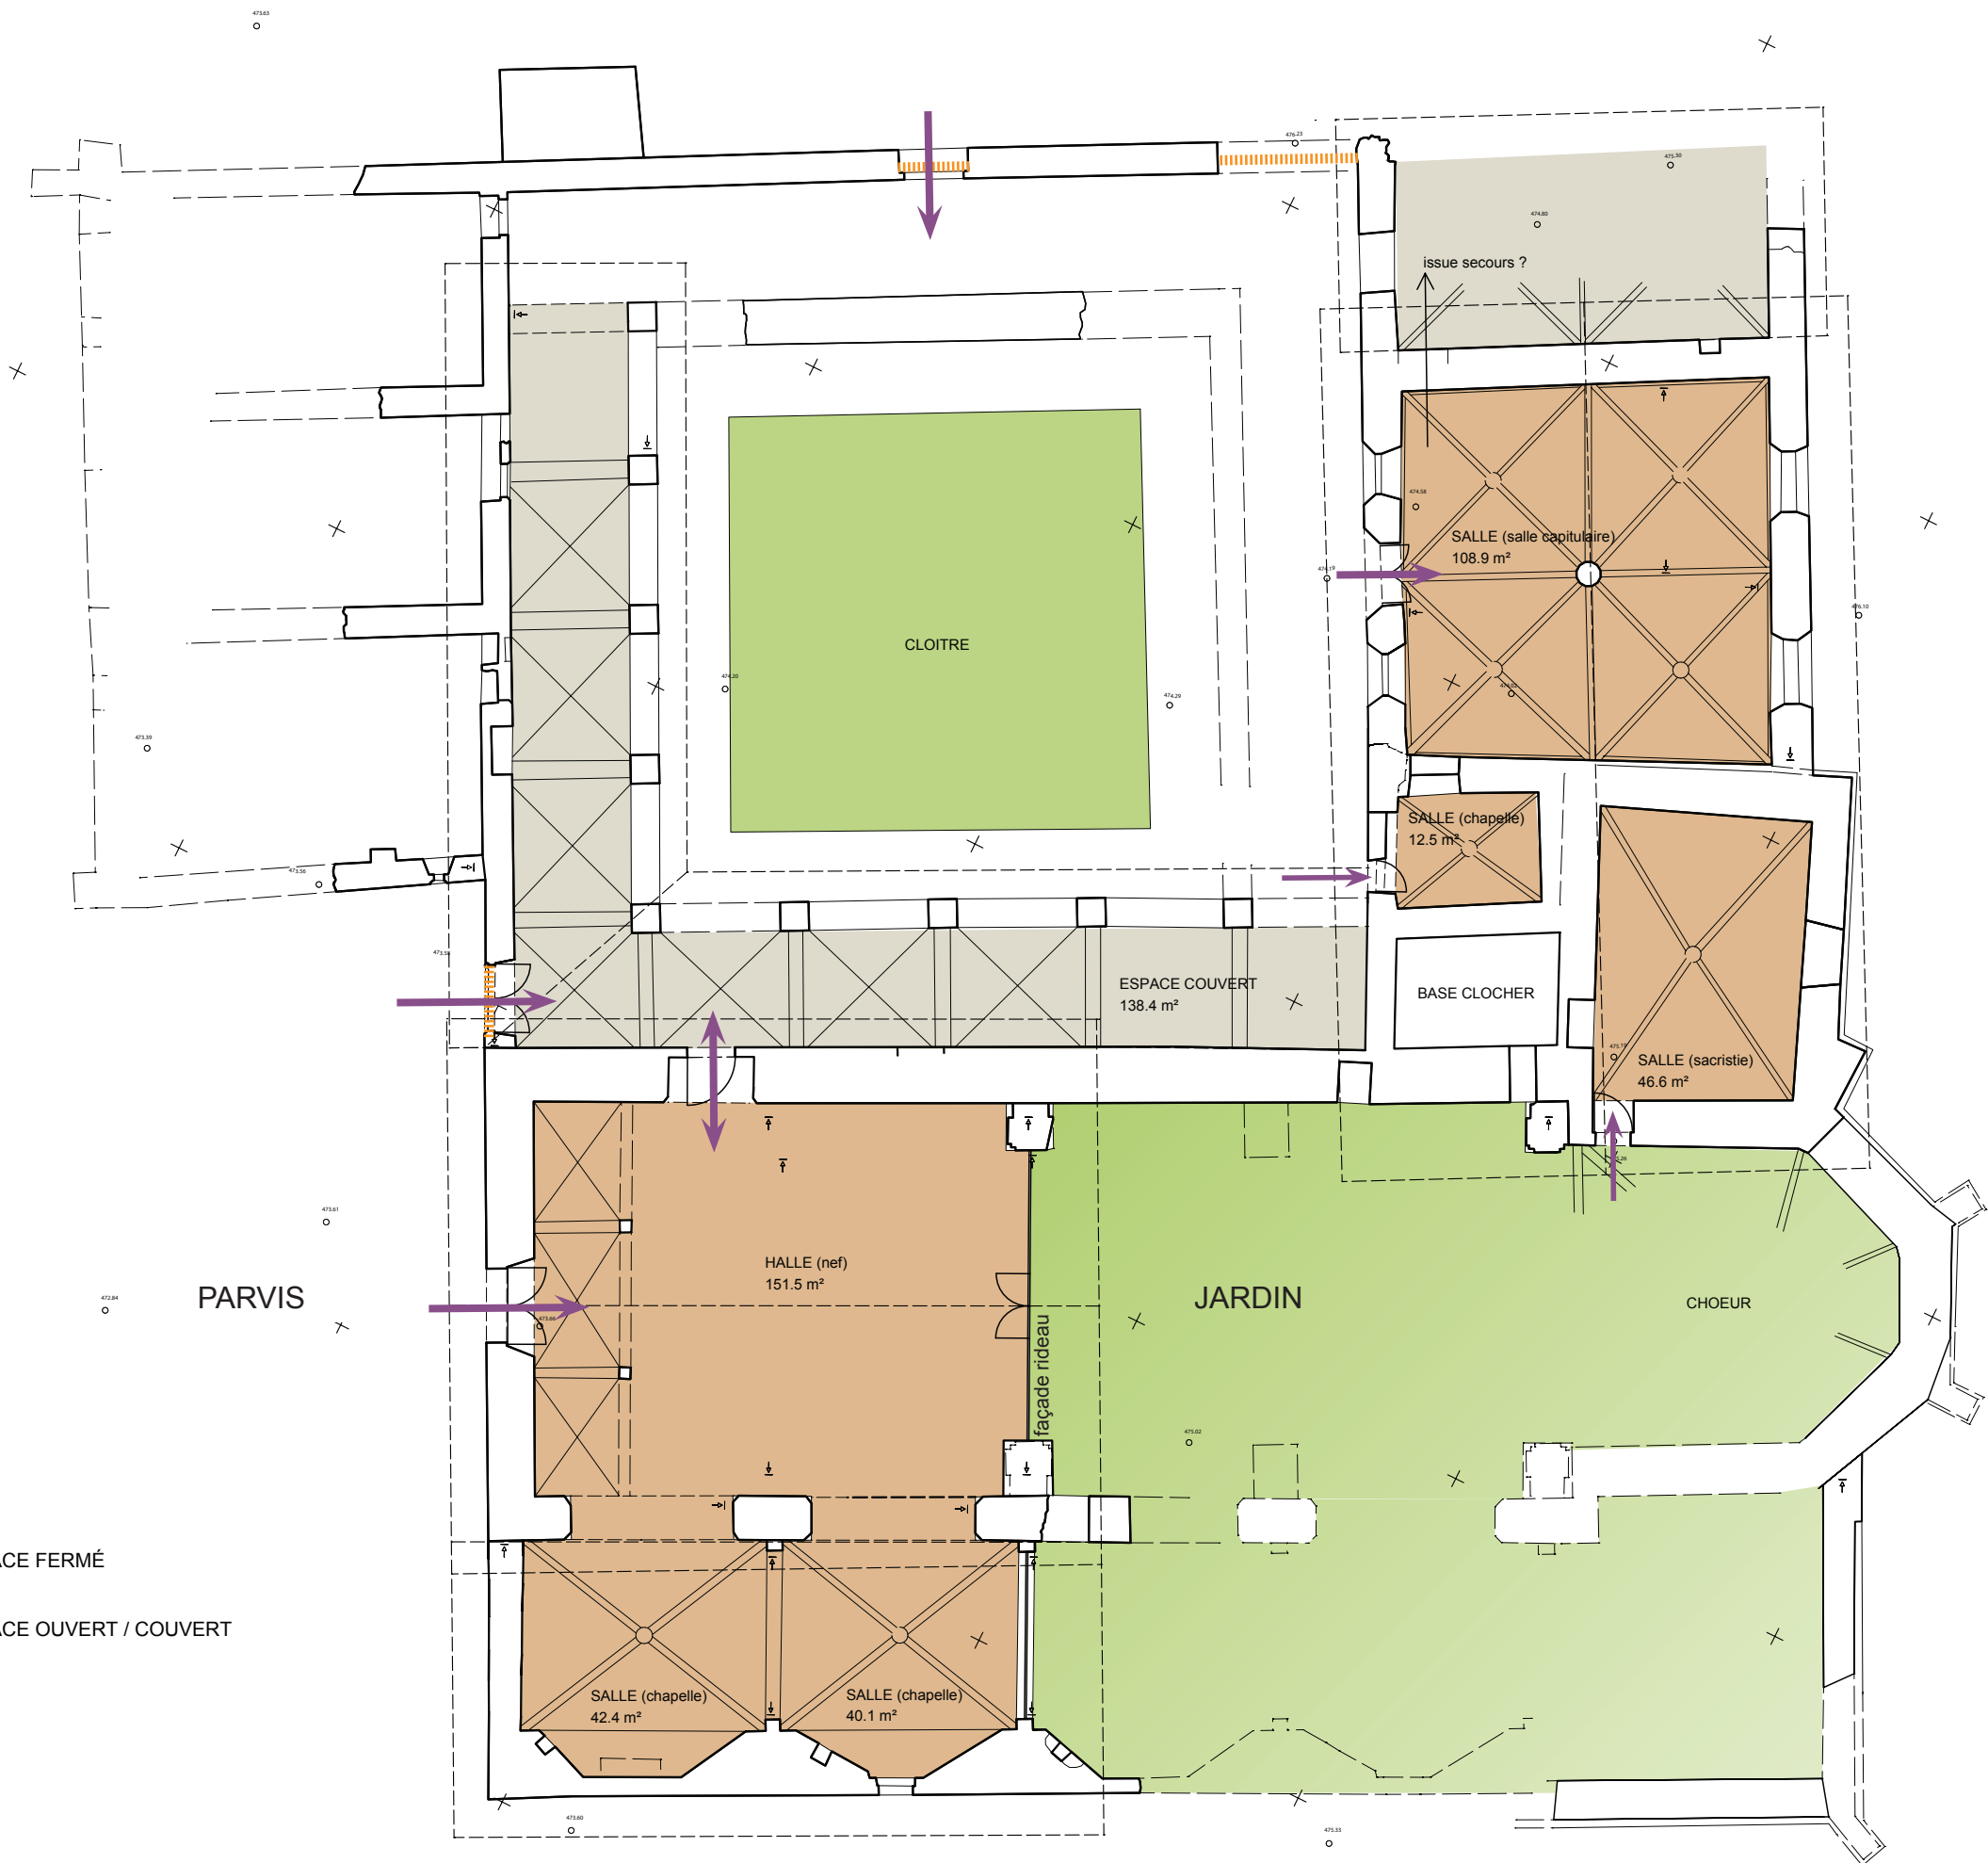

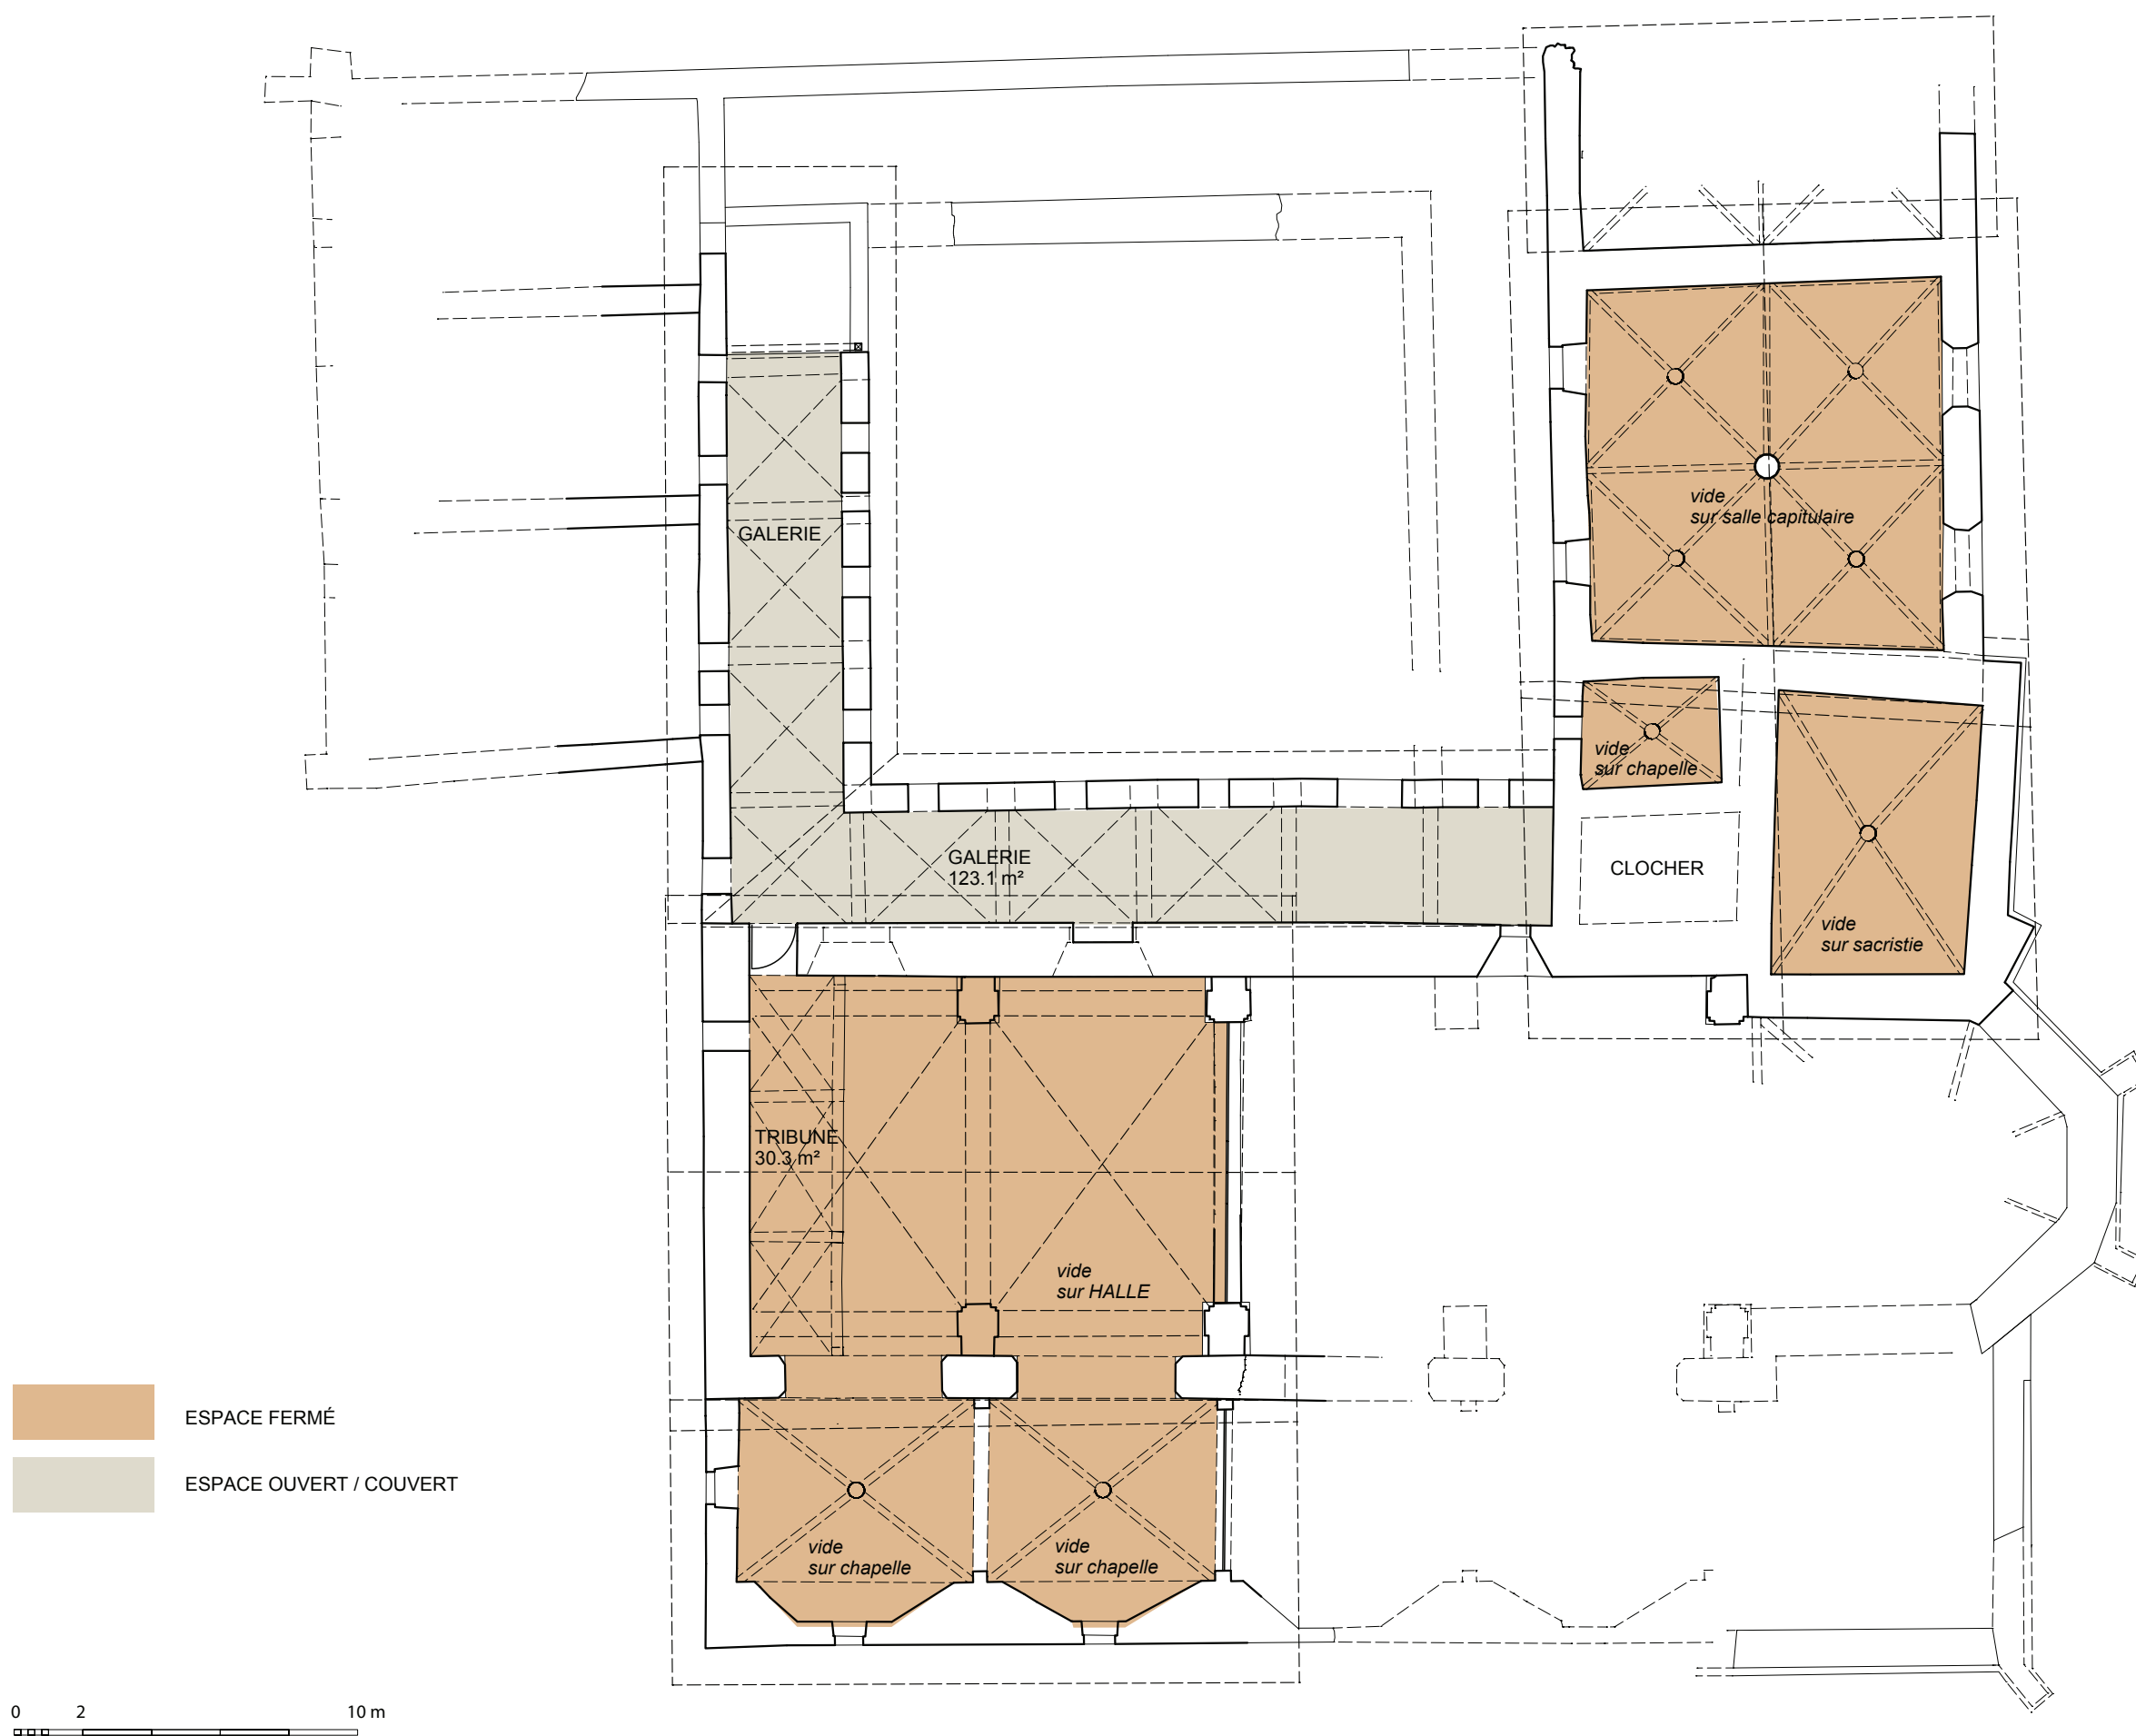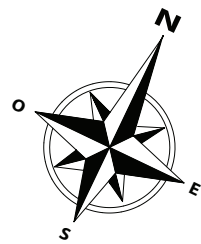

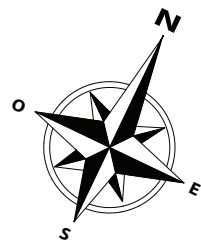

ESPACE FERMÉ

ESPACE OUVERT / COUVERT

