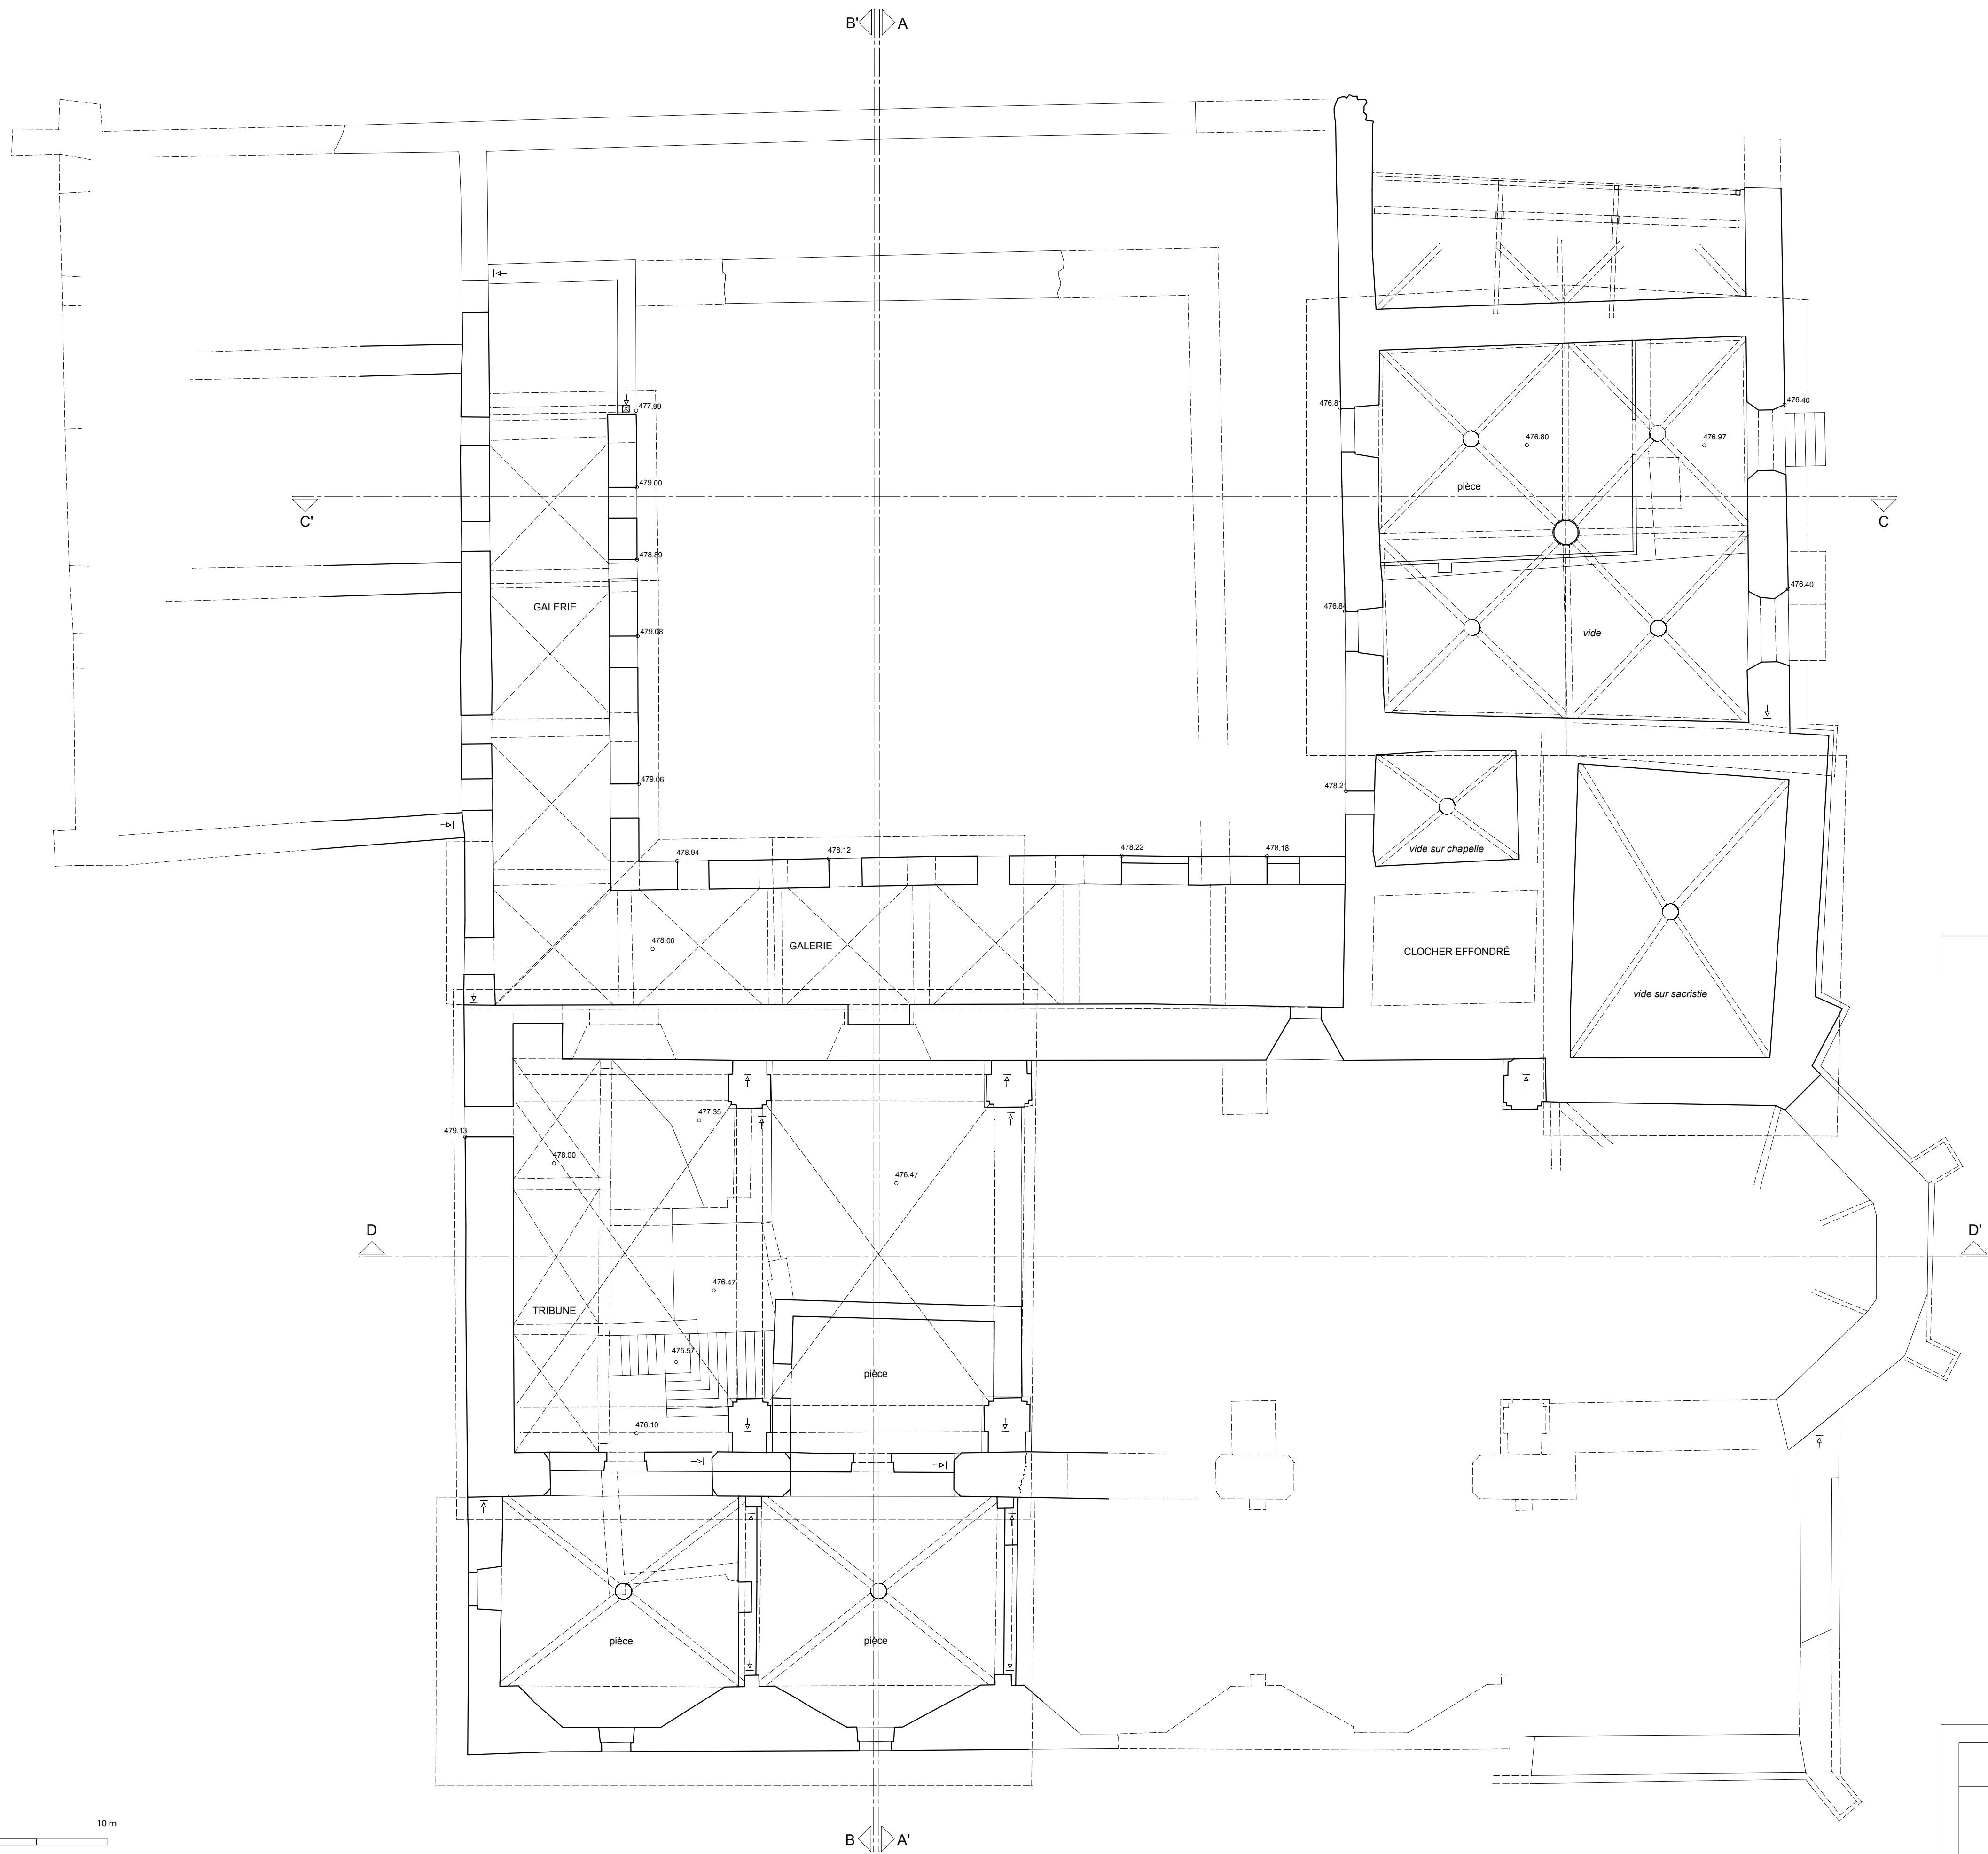


	Couvert des Cordeliers /// La Chambre	REL
11	ETAT DES LIEUX plan ETAGE 1 éch. 1/100 IndA / 31.03.2022	
	EURL d'Architecture & de Patrimoine Dominique PERRON , architecte du patrimoine EURL EPURE - Architecture & Patrimoine , Benoît CHAMBRE, architecte d.p.l.g. ATELIER D'ARCHÉOLOGIE ALPINE , E. CHAUVIN-DESFLEURS L. DAGOSTINO, archéologues BESTREMA , Mathias FANTIN, bureau d'études structure monuments anciens	