



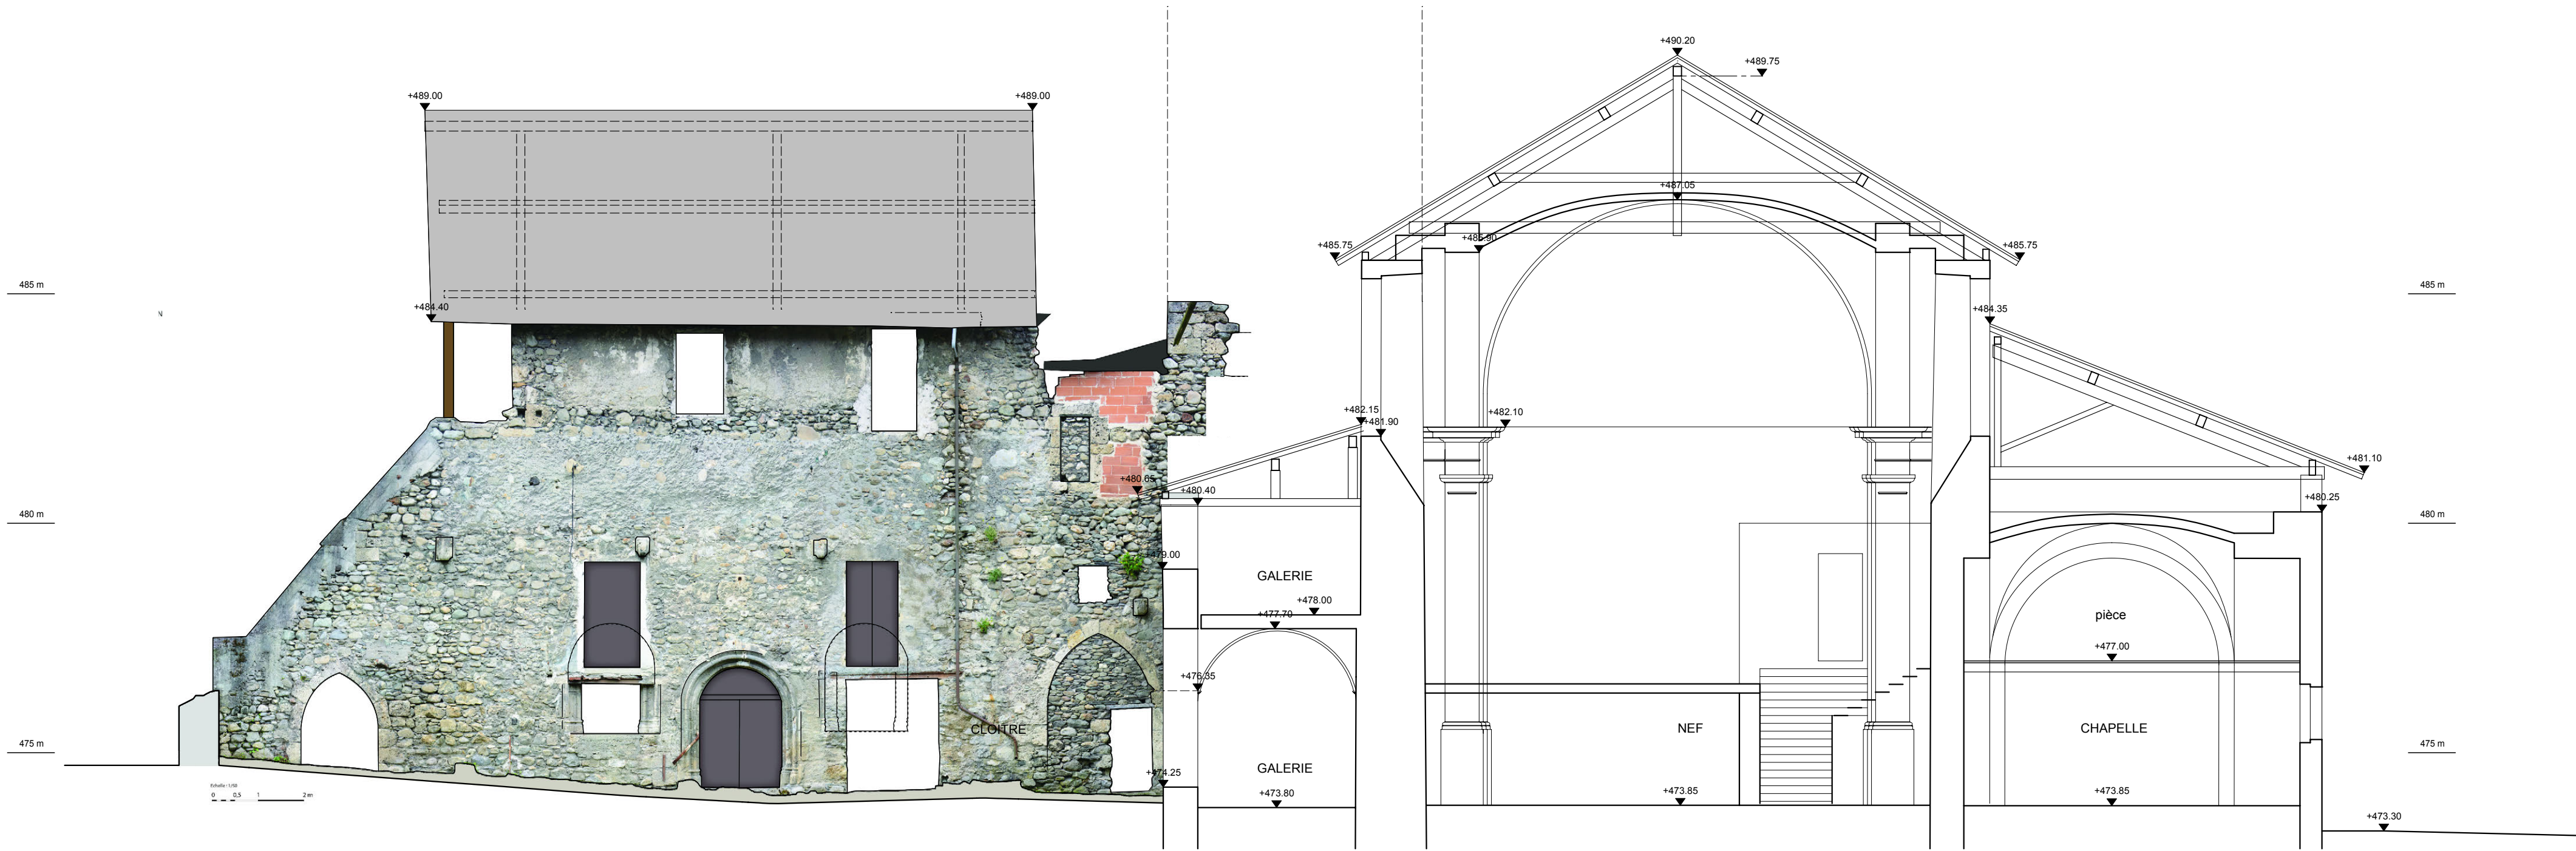

coupe AA'

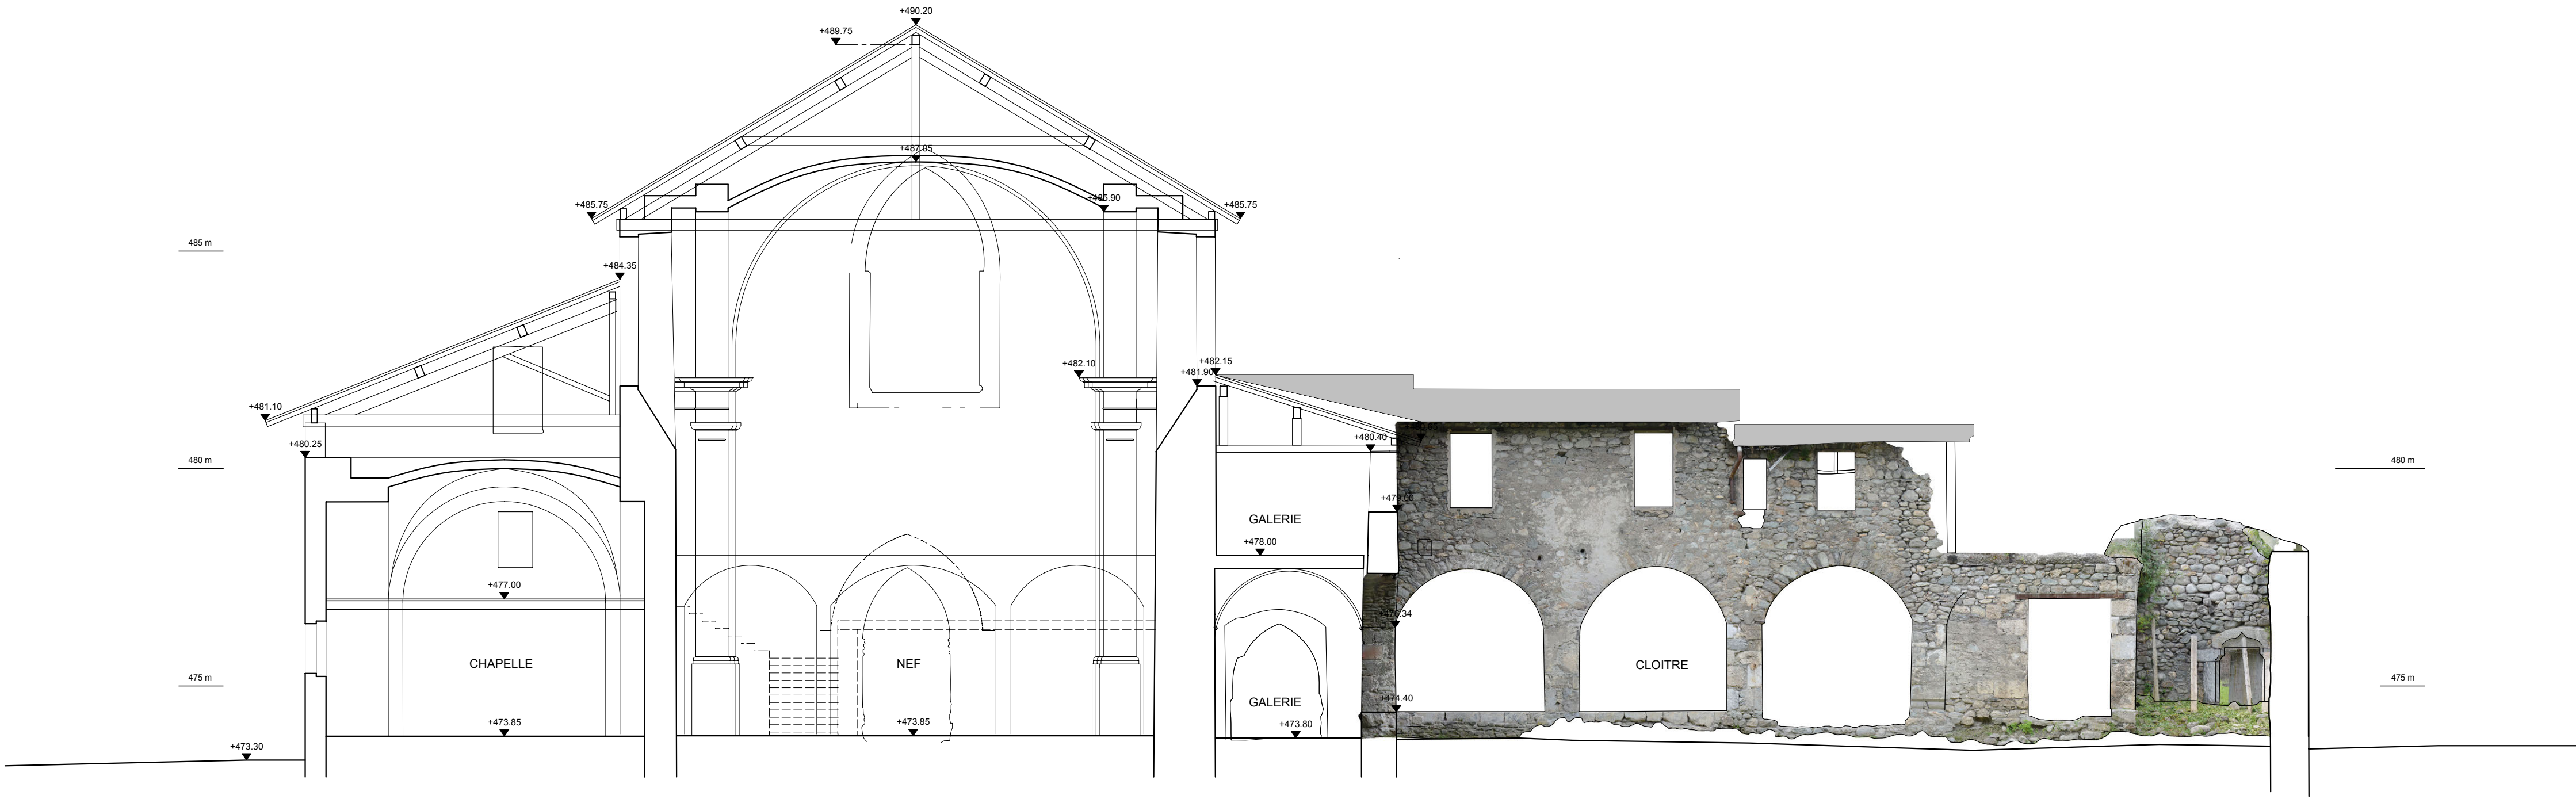

coupe BB'

	Couvent des Cordeliers /// La Chambre	REL
20	ETAT DES LIEUX coupes AA' & BB' éch. 1/100 IndA / 31.03.2022	
EURL d'Architecture & de Patrimoine Dominique PERRON, architecte du patrimoine EURL EPURE - Architecture & Patrimoine, Benoit CHAMBRE, architecte d.p.l.g. ATELIER D'ARCHEOLOGIE ALPINE, E. CHAUVIN-DESFLEURS L. DAGOSTINO, archéologues BESTREMA, Mathias FANTIN, bureau d'études structure monuments anciens		