



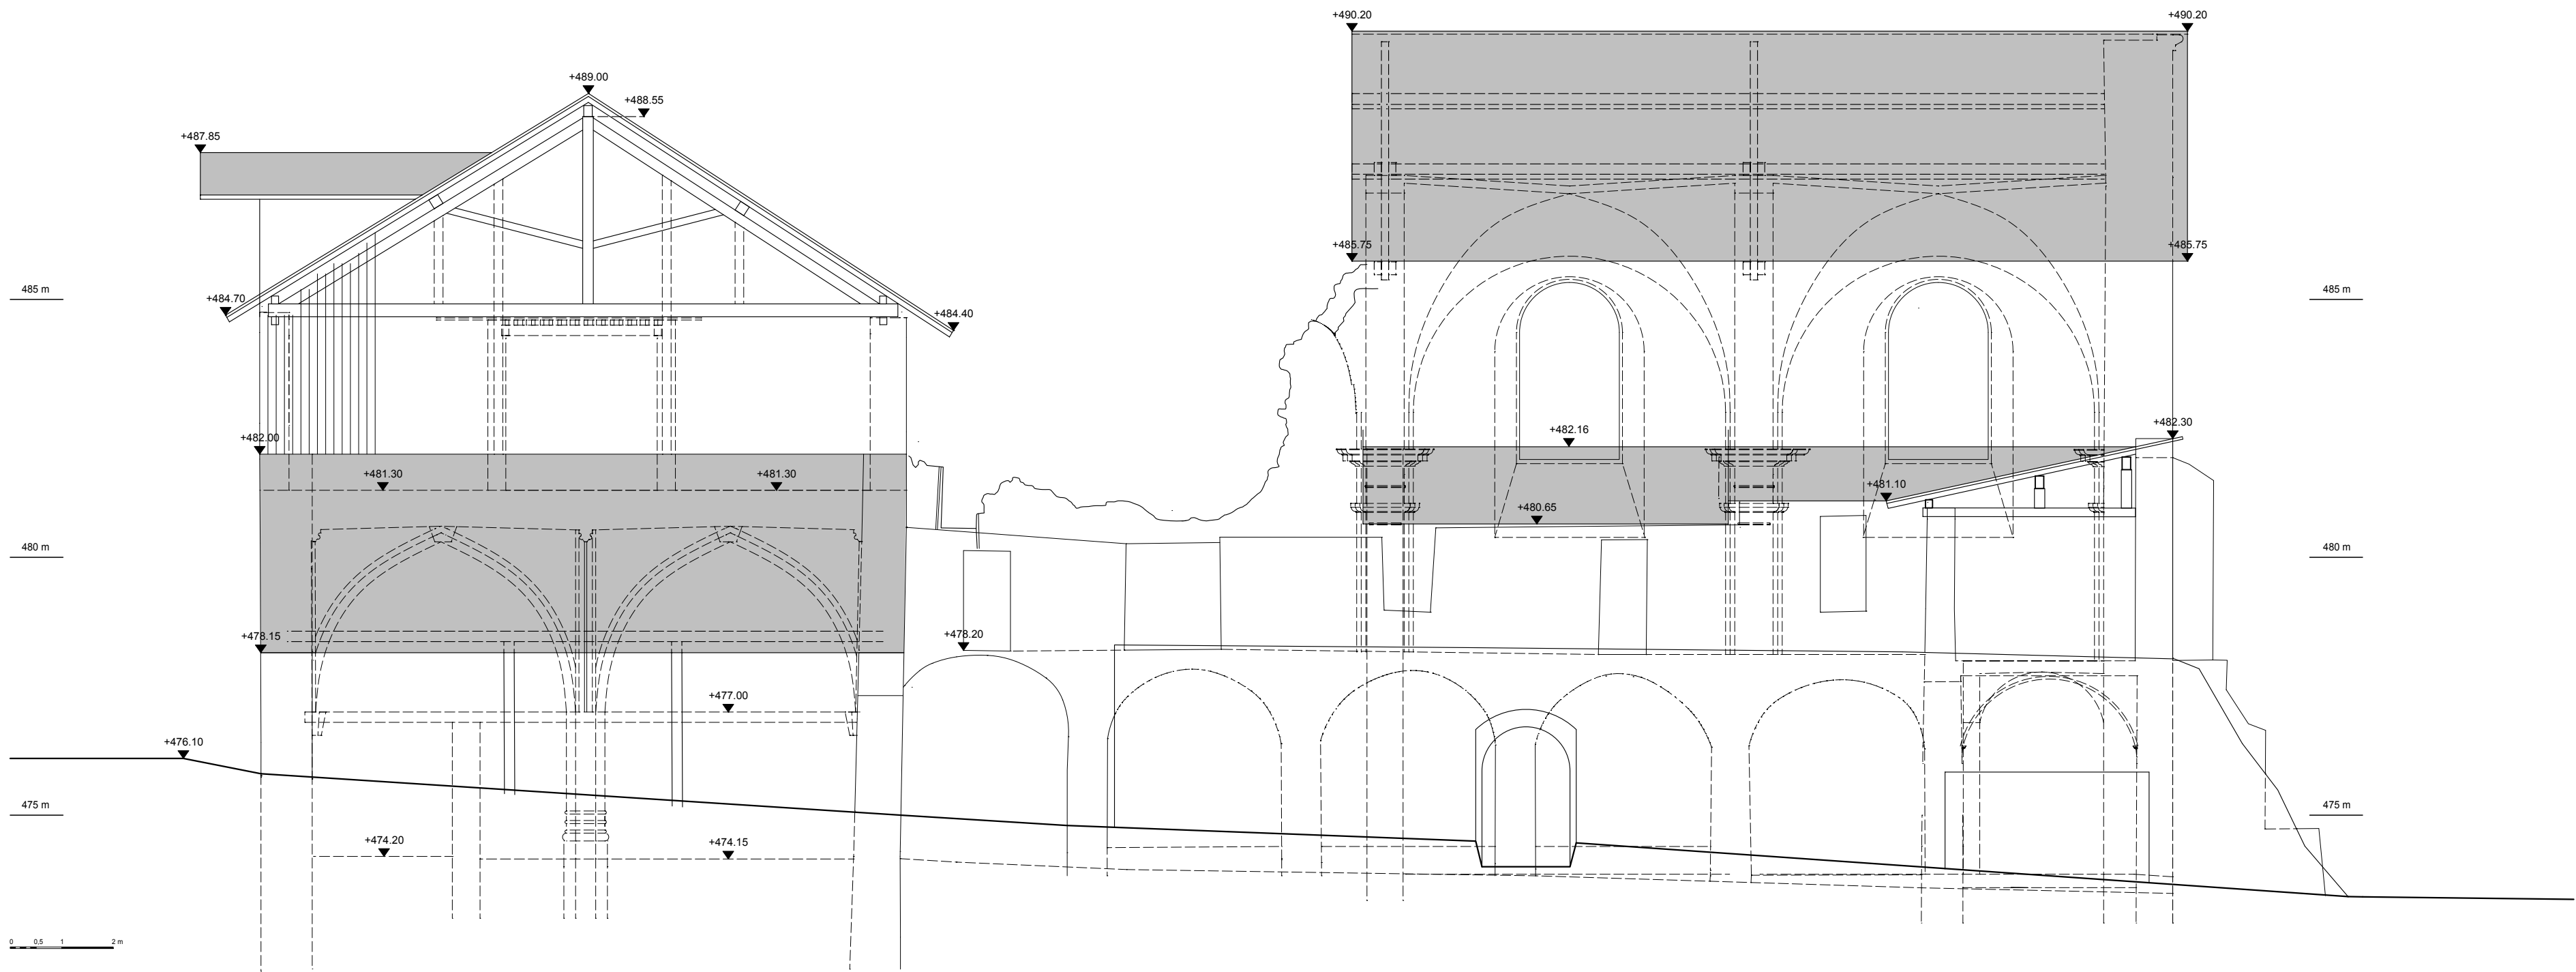

élévation NORD

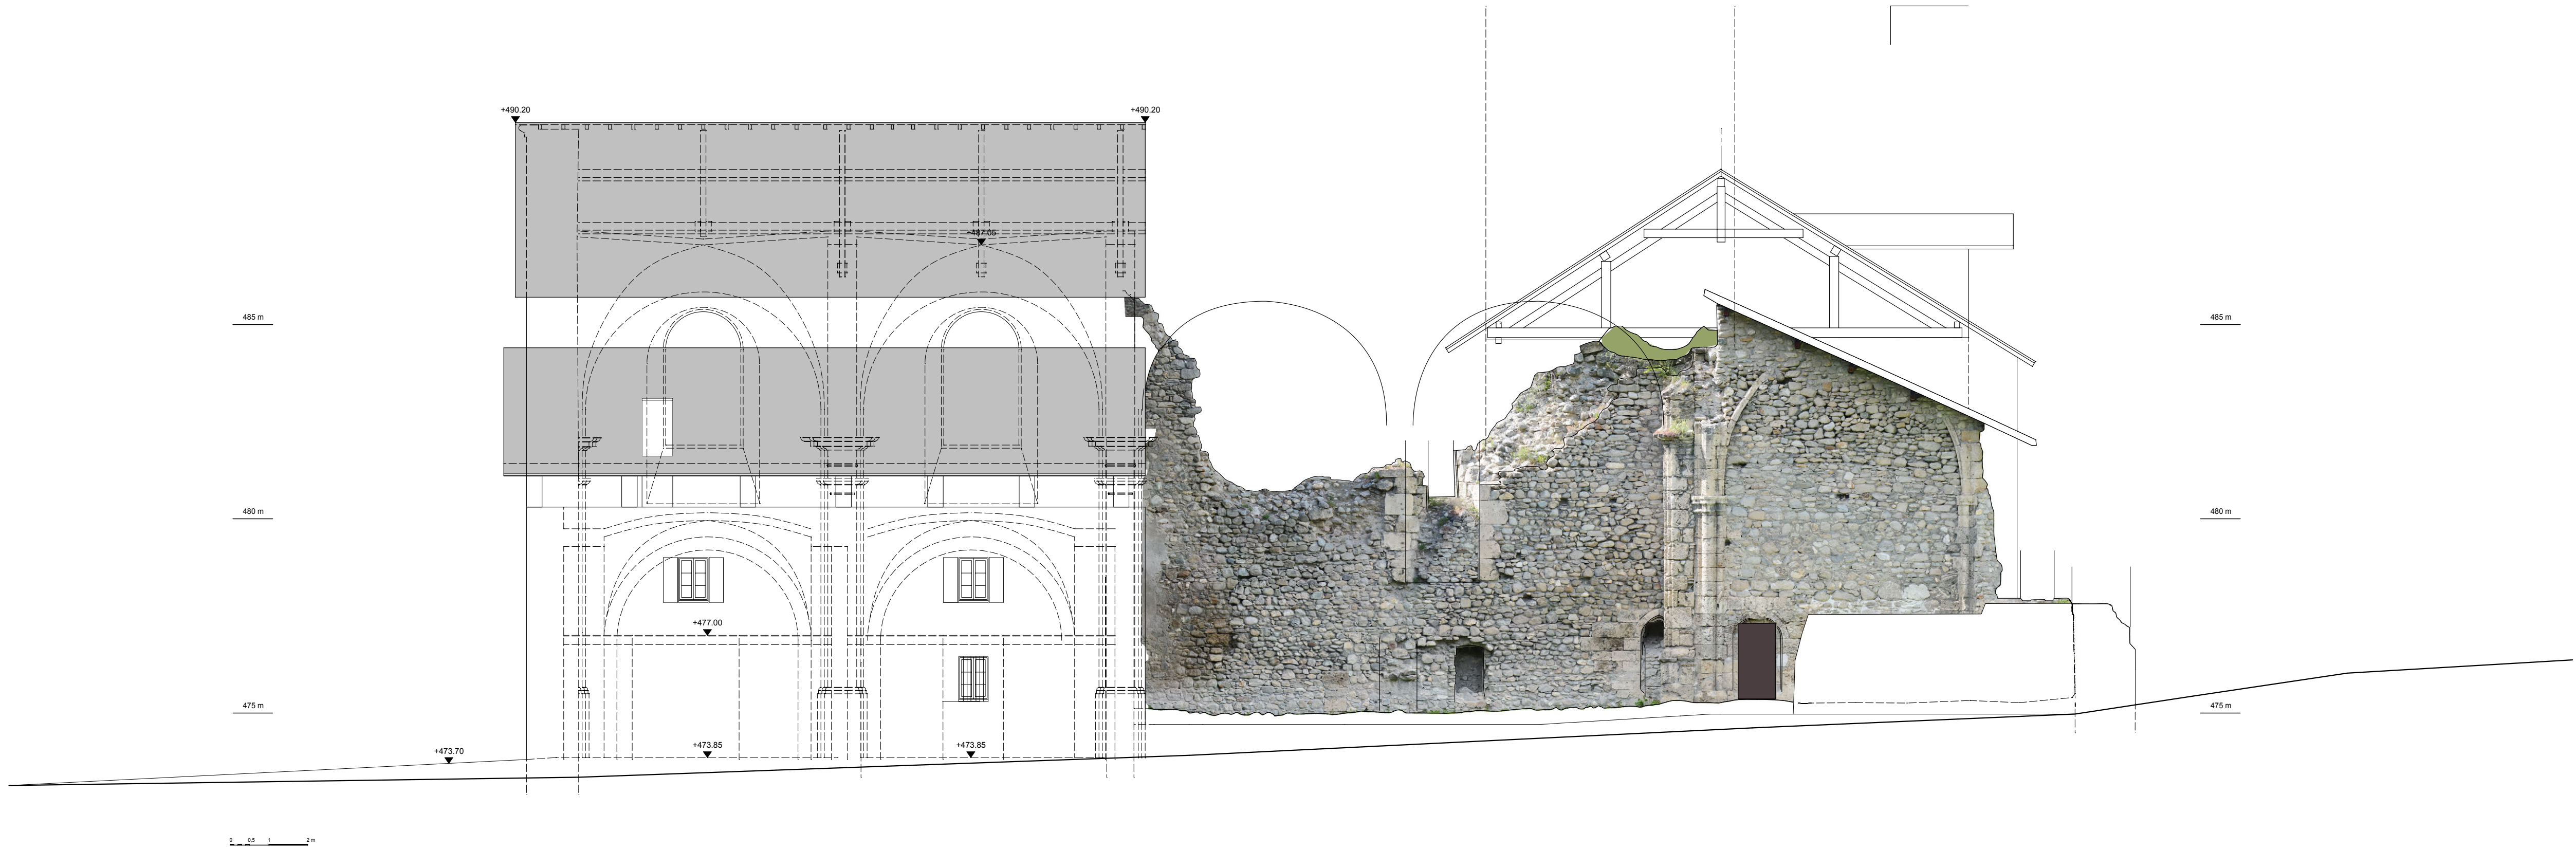

élévation SUD

	Couvent des Cordeliers /// La Chambre	REL
31	ETAT DES LIEUX élévation SUD & NORD éch. 1/100 IndA / 31.03.2022	
EURL d'Architecture & de Patrimoine Dominique PERRON, architecte du patrimoine EURL EPURE - Architecture & Patrimoine, Benoit CHAMBRE, architecte d.p.l.g. ATELIER D'ARCHEOLOGIE ALPINE, E. CHAUVIN-DESFLEURS L. DAGOSTINO, archéologues BESTREMA, Mathias FANTIN, bureau d'études structure monuments anciens		